


ZÁJMOVÉ ÚZEMÍ 1 : 10 000

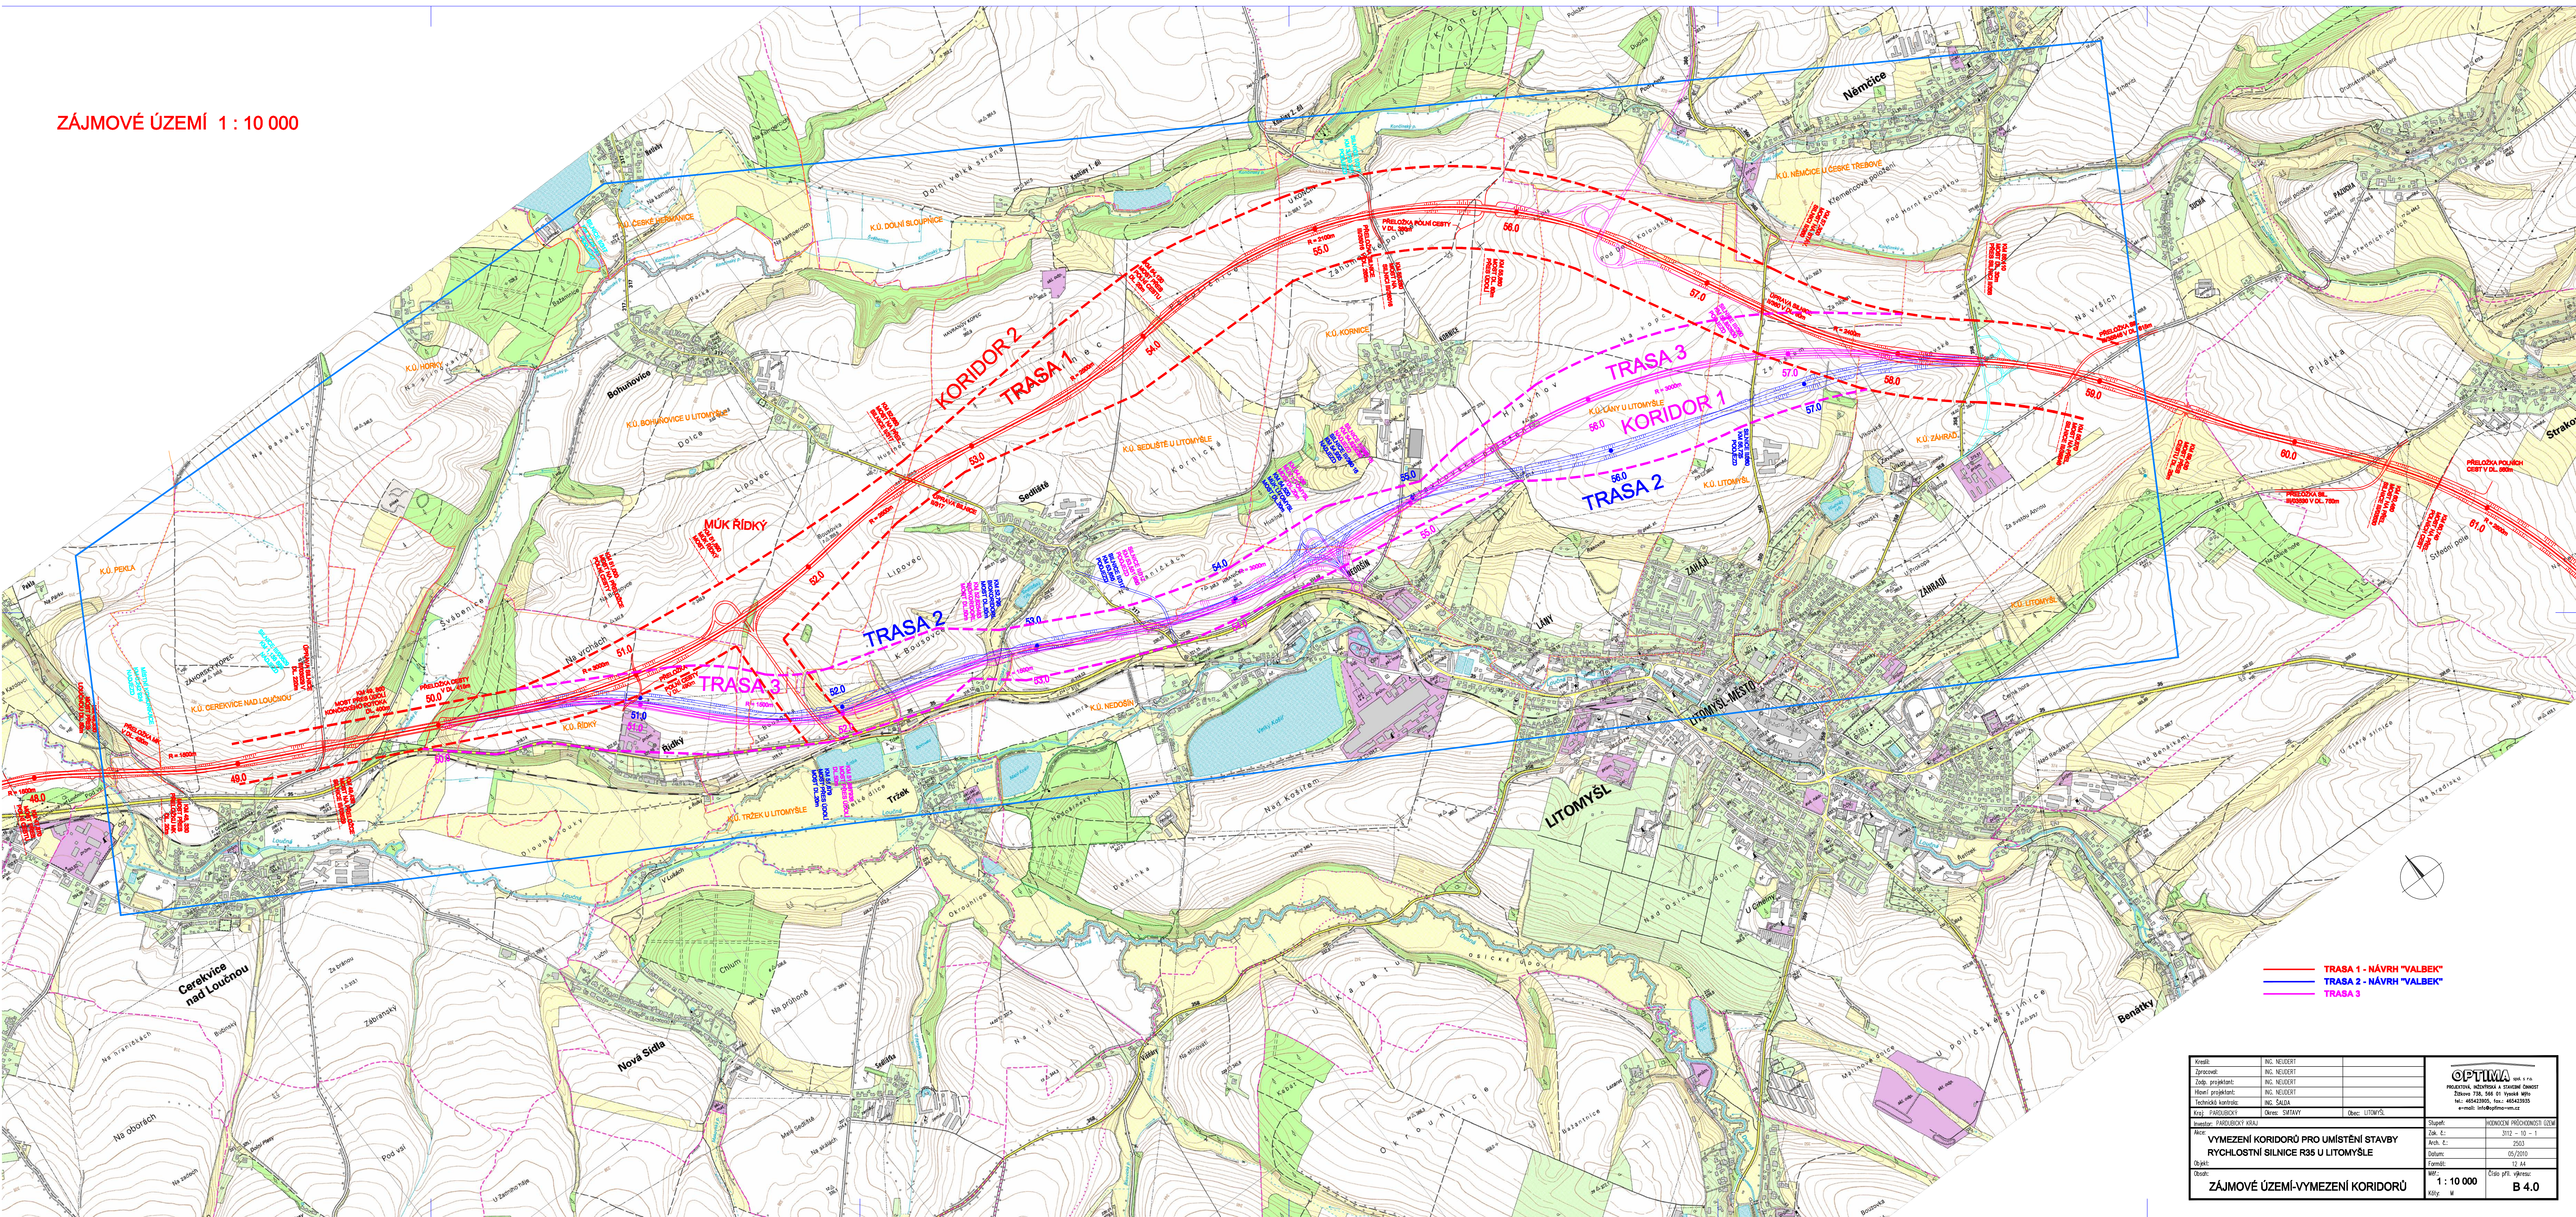

TRASA 1 - NÁVRH "VALBEK"
TRASA 2 - NÁVRH "VALBEK"
TRASA 3

Kreslil:	ING. NEUDERT	
Zpracoval:	ING. NEUDERT	
Zlep. projektant:	ING. NEUDERT	
Hlavní projektant:	ING. NEUDERT	
Technická kontrola:	ING. ŠALDA	
Kraj:	PARDUBICKÝ	Okres: SUTAVY
Obec:	LITOMYŠL	
Investor:	PARDUBICKÝ KRAJ	
Název:	VYMEZENÍ KORIDORŮ PRO UMÍSTĚNÍ STAVBY RYCHLOSTNÍ SILNICE R35 U LITOMYŠLE	
Objekt:	VYMEZENÍ KORIDORŮ PRO UMÍSTĚNÍ STAVBY RYCHLOSTNÍ SILNICE R35 U LITOMYŠLE	
Osada:	VYMEZENÍ KORIDORŮ PRO UMÍSTĚNÍ STAVBY RYCHLOSTNÍ SILNICE R35 U LITOMYŠLE	
Stupeň:	HODNOCENÍ PRŮCHODNOSTI ÚZEMÍ	
Číslo:	3172 - 10 - 1	
Arch. č.:	2503	
Datum:	05/2010	
Formát:	12 A4	
Mříž:	1 : 10 000	
Kdy:	B 4.0	