


ANALYTICKÁ MAPA - GEOLOGIE A VODA 1 : 10 000

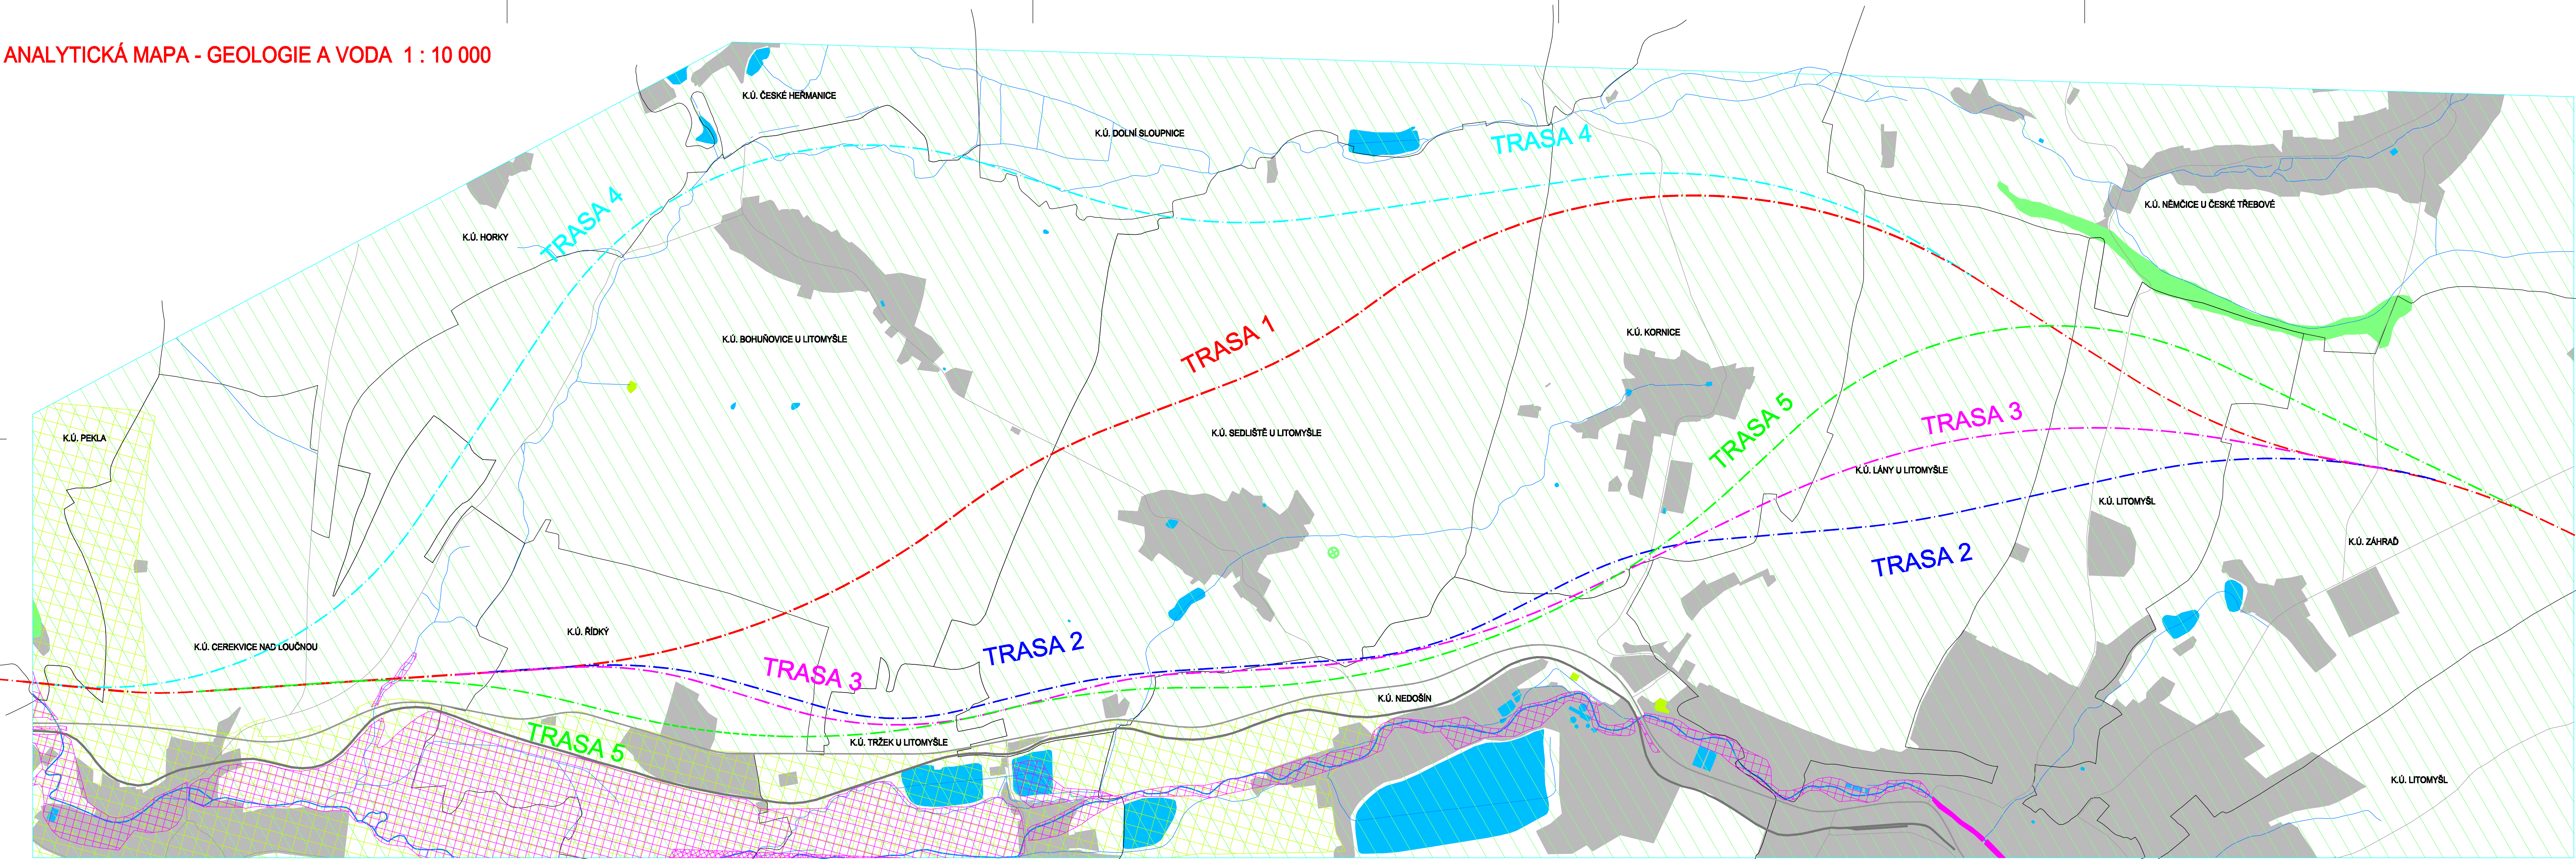

- LEGENDA:**
- HRANICE ZÁJMOVÉHO OZEMÍ
 - HRANICE KATASTRÁLNÍHO OZEMÍ
 - SILNICE I. TŘÍDY
 - SILNICE II. A III. TŘÍDY
 - TRATĚ ČD
 - ZÁSTAVBA
 - SESUVNÉ OZEMÍ
 - VÝZNAMNÝ VODNÍ TOK
 - VODNÍ TOK
 - VODNÍ PLOCHA
 - ZAPLAVOVÉ OZEMÍ LOUČNÁ
 - ZAPLAVOVÉ OZEMÍ DESNÁ
 - CHRÁNĚNÁ OBLAST PŘÍROZENÉ AKUMULACE VOD
 - OCHRANNÉ PÁSMO VODNÍHO ZDROJE I. STUPNĚ
 - OCHRANNÉ PÁSMO VODNÍHO ZDROJE II. STUPNĚ

Kreslil:	ING. NEUDERT		
Zpracoval:	ING. NEUDERT		
Zadav. projektant:	ING. NEUDERT		
Hlavní projektant:	ING. NEUDERT		
Technická kontrola:	ING. ŠALDA		
Kraj:	PARDUBICKÝ	Okres:	SATAVY
Obec:	LITOMYSL		
Investor:	PARDUBICKÝ KRAJ		
Alce:	VYMEZENÍ KORIDORŮ PRO UMÍSTĚNÍ STAVBY RYCHLOSTNÍ SILNICE R35 U LITOMYSLE		
Objekt:	10.14		
Období:	1 : 10 000		
Kódy:	M		
Stupeň:	3112 - 10 - 1		
Zak. č.:	2503		
Arch. č.:	05/2010		
Formát:	10.14		
Mapa:	Číslo příl. výřezu:		
Kódy:	B 4.1		