


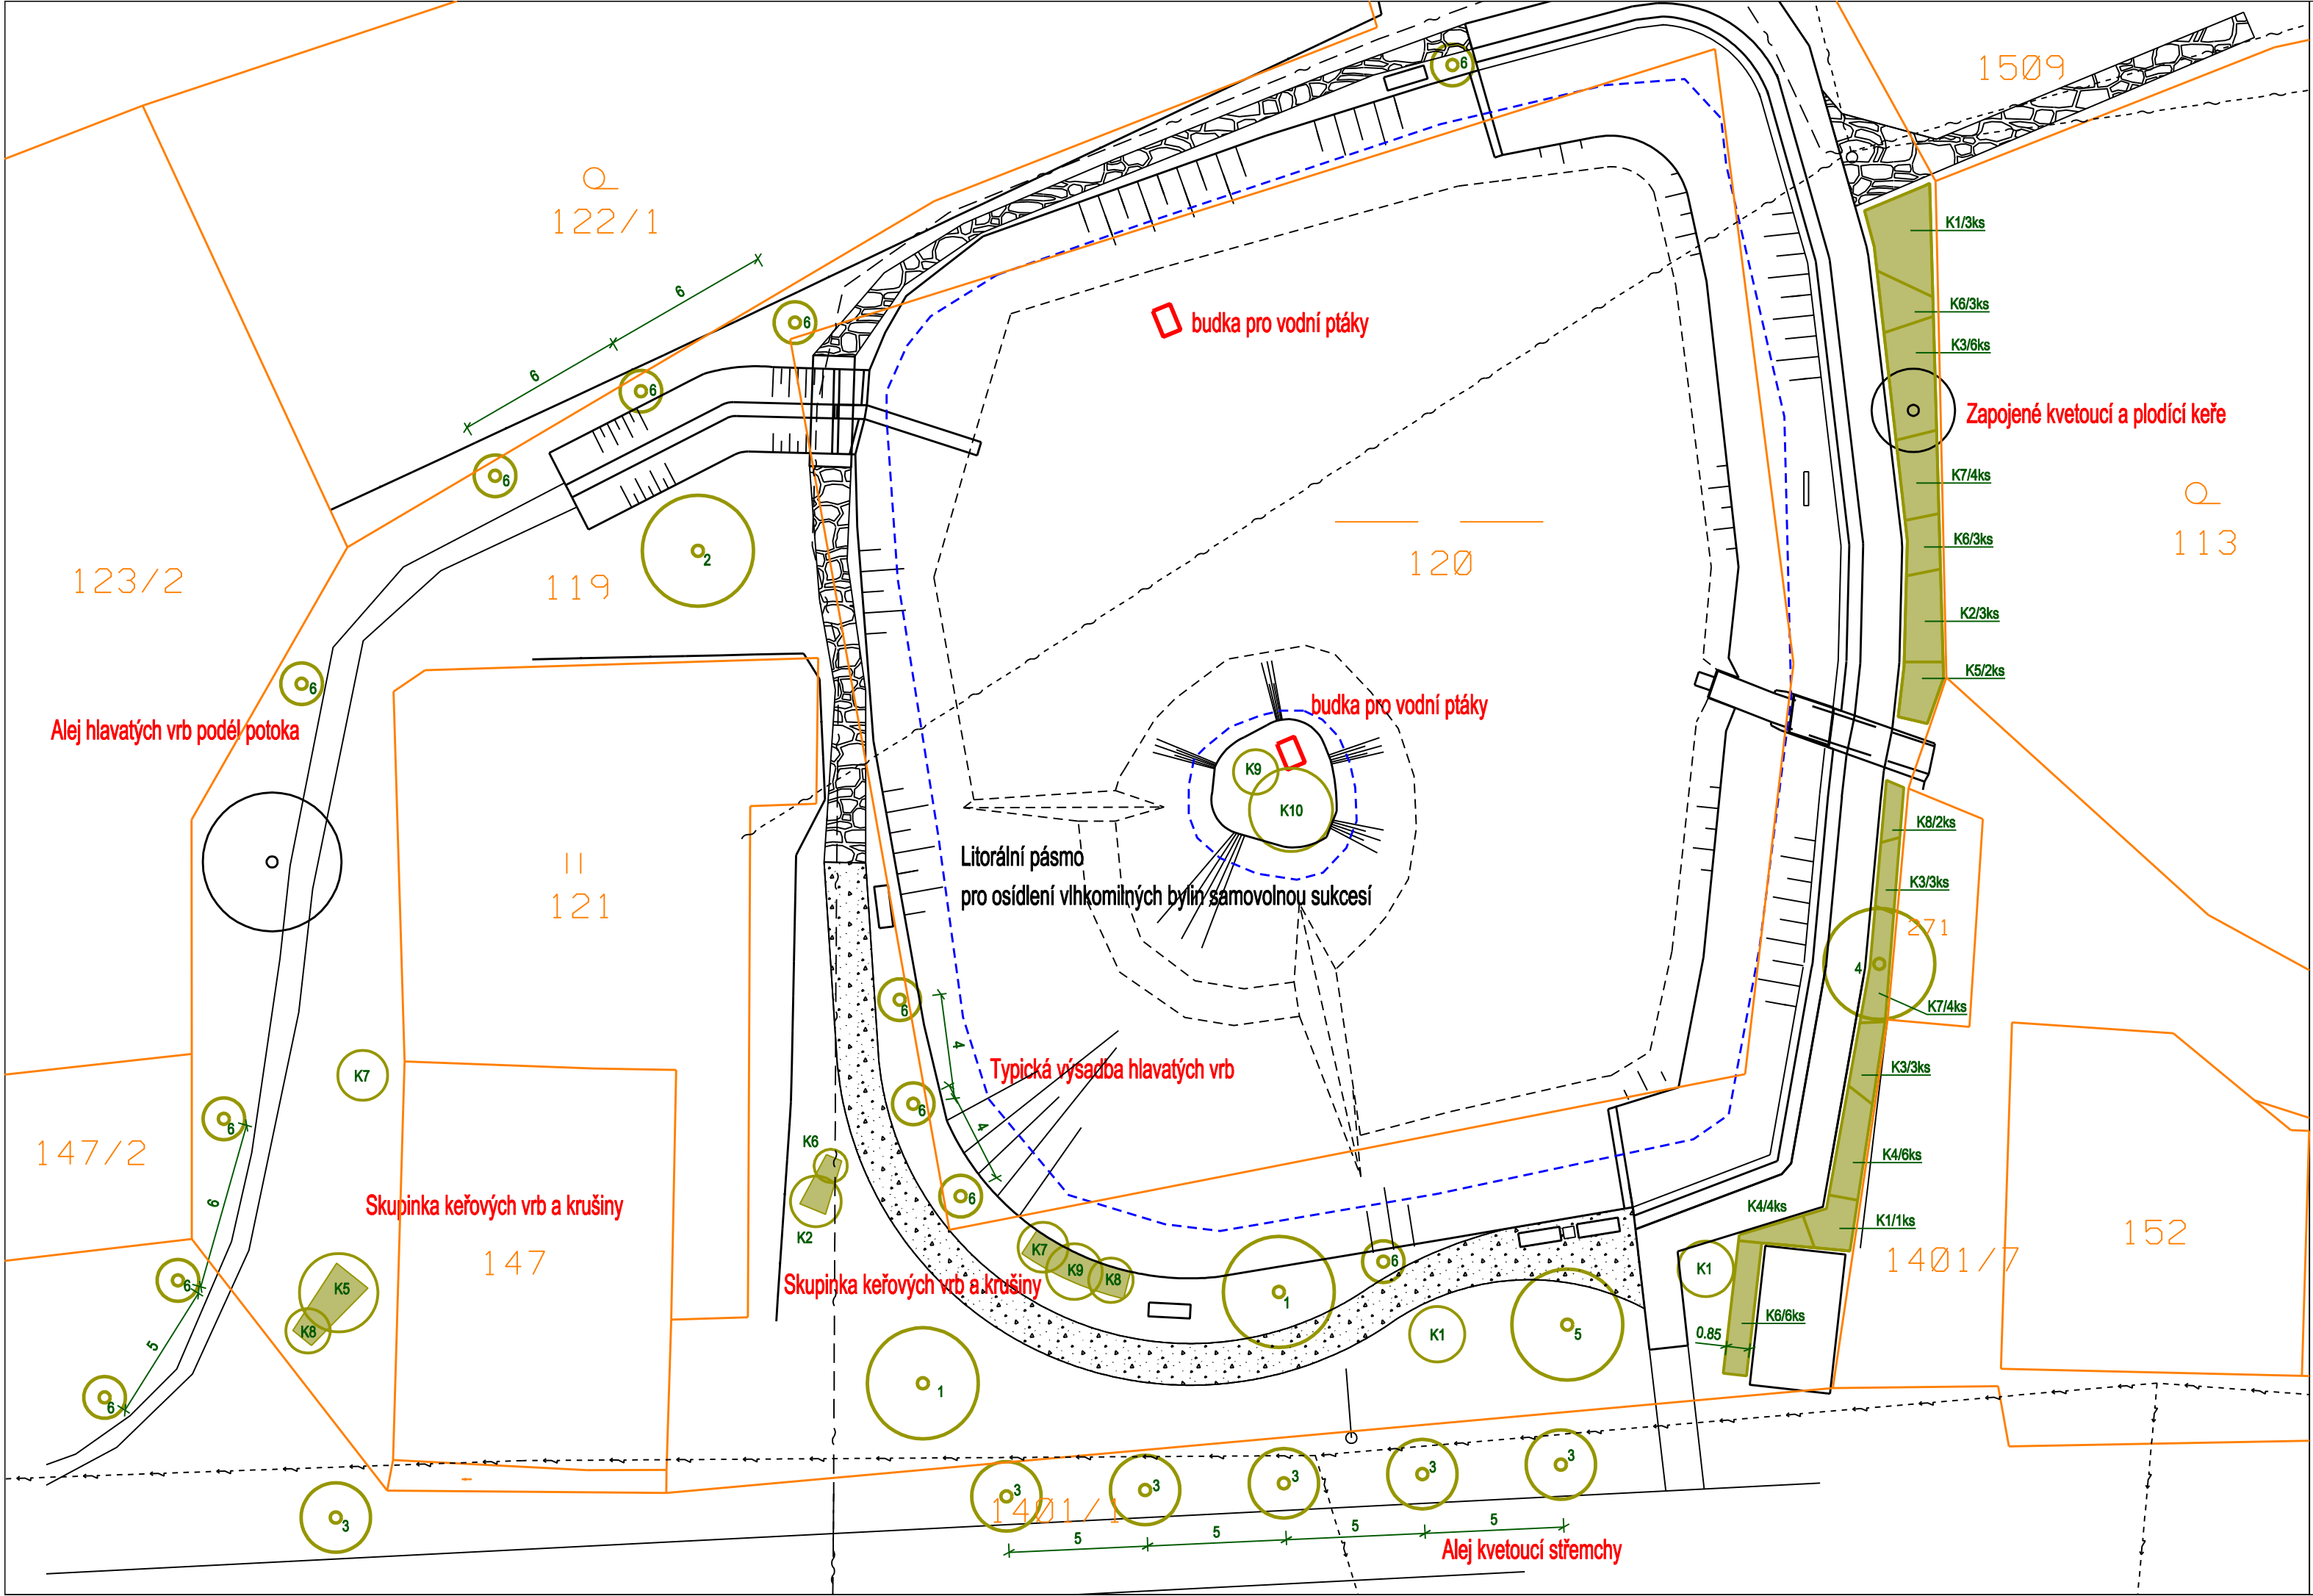

REVITALIZACE ZELENĚ U RYBNÍKA V SEMANÍNĚ

OSAZOVACÍ PLÁN 1:200

LEGENDA

- stávající strom
- 1 navrhovaný strom
- K1 navrhovaný keř
- K1 navrhované skupiny keřů
- 119 hranice a čísla parcel v KN


STÁVAJÍCÍ INŽENÝRSKÉ SÍTĚ

- sdělovací vedení
- elektrické vedení

Soupis rostlinného materiálu

Výsadba - stromy			
Značka	Taxon	Specifikace	Počet ks
1	Alnus glutinosa	Vk 3xp, ok 14-16, dtbal	2
2	Fraxinus excelsior	Vk 3xp, ok 14-16, dtbal	1
3	Prunus padus	Vk 3xp, ok 14-16, dtbal	6
4	Sorbus aucuparia	Vk 3xp, ok 14-16, dtbal	1
5	Quercus petraea	Vk 3xp, ok 14-16, dtbal	1
6	Salix viminalis - zapěstovat na hlavu	Pk 2xp, ok 8-10, dtbal	12

Výsadba - keře			
Značka	Taxon	Specifikace	Počet ks
K1	Viburnum opulus	v 80-100, ko 5l	6
K2	Corylus avellana	v 100-120, ko 5l	4
K3	Cornus sanguinea	v 40-60, ko 3l	12
K4	Euonymus europaeus	v 60-80, ko 5l	10
K5	Salix caprea	v 80-100, ko 3l	3
K6	Rosa canina	v 60-80, ko 3l	13
K7	Frangula alnus	v 80-100, ko 3l	10
K8	Salix triandra	v 80-100, ko 3l	4
K9	Salix purpurea	v 80-100, ko 3l	2
K10	Salix viminalis	v 80-100, ko 3l	1

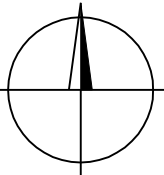

NAVRHOVAL A VYPRACOVAL ING. A.VRÁNOVÁ, MgA. L.VRÁNA, Ž.GABRIELOVÁ		ODPOVĚDNÝ PROJEKTANT ING. ALENA VRÁNOVÁ		Atelier LIST Landscape Architecture Zástřizly 41, 768 05 Koryčany Mobil: 728 203 565 E-mail: vranova-alena@seznam.cz			
INVESTOR: Obec Semanín, Semanín 151, 560 02							
LOKALITA: k.ú. Semanín							
REVITALIZACE ZELENĚ U RYBNÍKA V SEMANÍNĚ				FORMÁT		3x44	
				DATUM		2/2017	
				STUPEŇ		DPS	
				PROFESE		KRAJ.ARCH.	
				ZAKÁZKA ČÍSLO		8/2017	
OSAZOVACÍ PLÁN				MĚŘÍTKO		1:200	
				Č. VÝKRESU		D3	