


REVITALIZACE ZELENĚ U RYBNÍKA V SEMANÍNĚ

Celková koncepce řešení 1:250

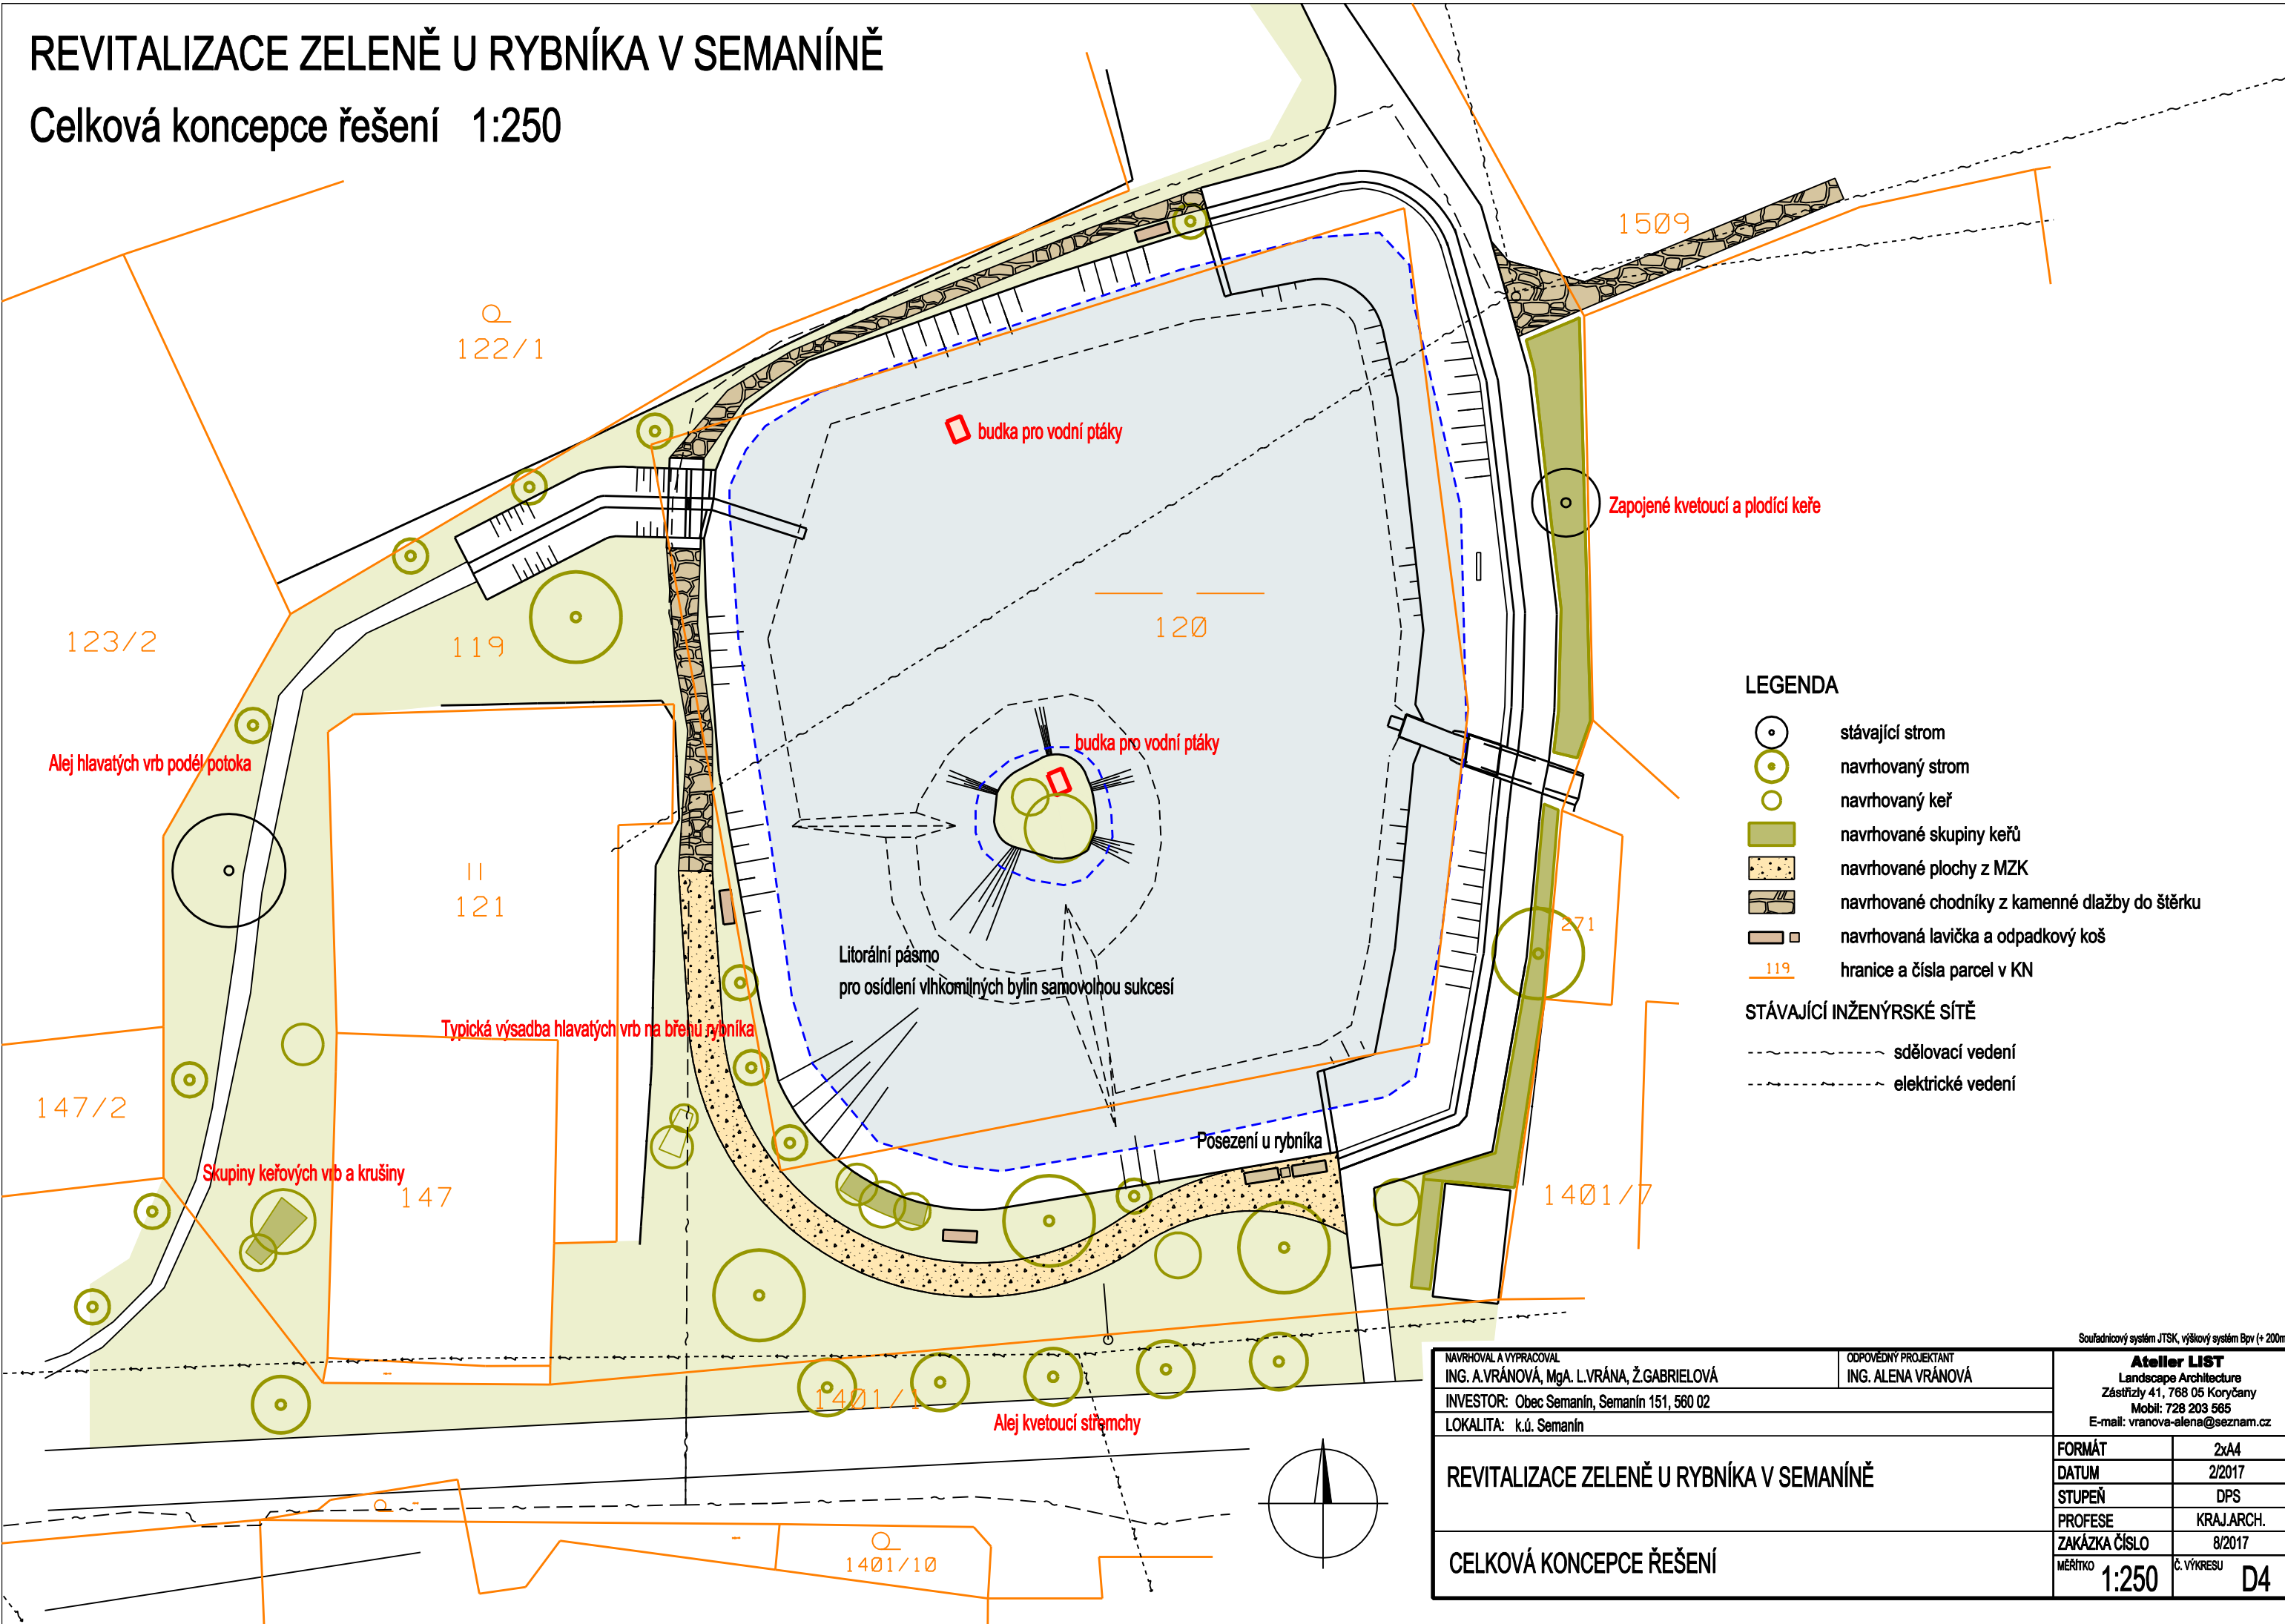

LEGENDA

- stávající strom
- navrhovaný strom
- navrhovaný keř
- navrhované skupiny keřů
- navrhované plochy z MZK
- navrhované chodníky z kamenné dlažby do šterku
- navrhovaná lavička a odpadkový koš
- hranice a čísla parcel v KN

STÁVAJÍCÍ INŽENÝRSKÉ SÍTĚ

- sdělovací vedení
- elektrické vedení

NAVROVAL A VYPRACOVAL ING. A.VRÁNOVÁ, Mgr. L.VRÁNA, Ž.GABRIELOVÁ		ODPOVĚDNÝ PROJEKTANT ING. ALENA VRÁNOVÁ		Atelier LIST Landscape Architecture Zástřizly 41, 768 05 Koryčany Mobil: 728 203 565 E-mail: vranova-alena@seznam.cz	
INVESTOR: Obec Semanín, Semanín 151, 560 02					
LOKALITA: k.ú. Semanín					
REVITALIZACE ZELENĚ U RYBNÍKA V SEMANÍNĚ				FORMÁT	2xA4
				DATUM	2/2017
				STUPEŇ	DPS
				PROFESE	KRAJ.ARCH.
				ZAKÁZKA ČÍSLO	8/2017
				MĚŘÍTKO	1:250
CELKOVÁ KONCEPCE ŘEŠENÍ				Č. VÝKRESU	D4