



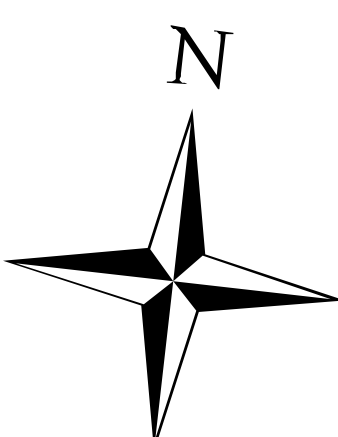

AKTUALIZACE č. 3 ZÁSAD ÚZEMNÍHO ROZVOJE PARDUBICKÉHO KRAJE

I.2 - VÝKRES PLOCH A KORIDORŮ, VČETNĚ ÚZEMNÍHO
SYSTÉMU EKOLOGICKÉ STABILITY

1:100 000

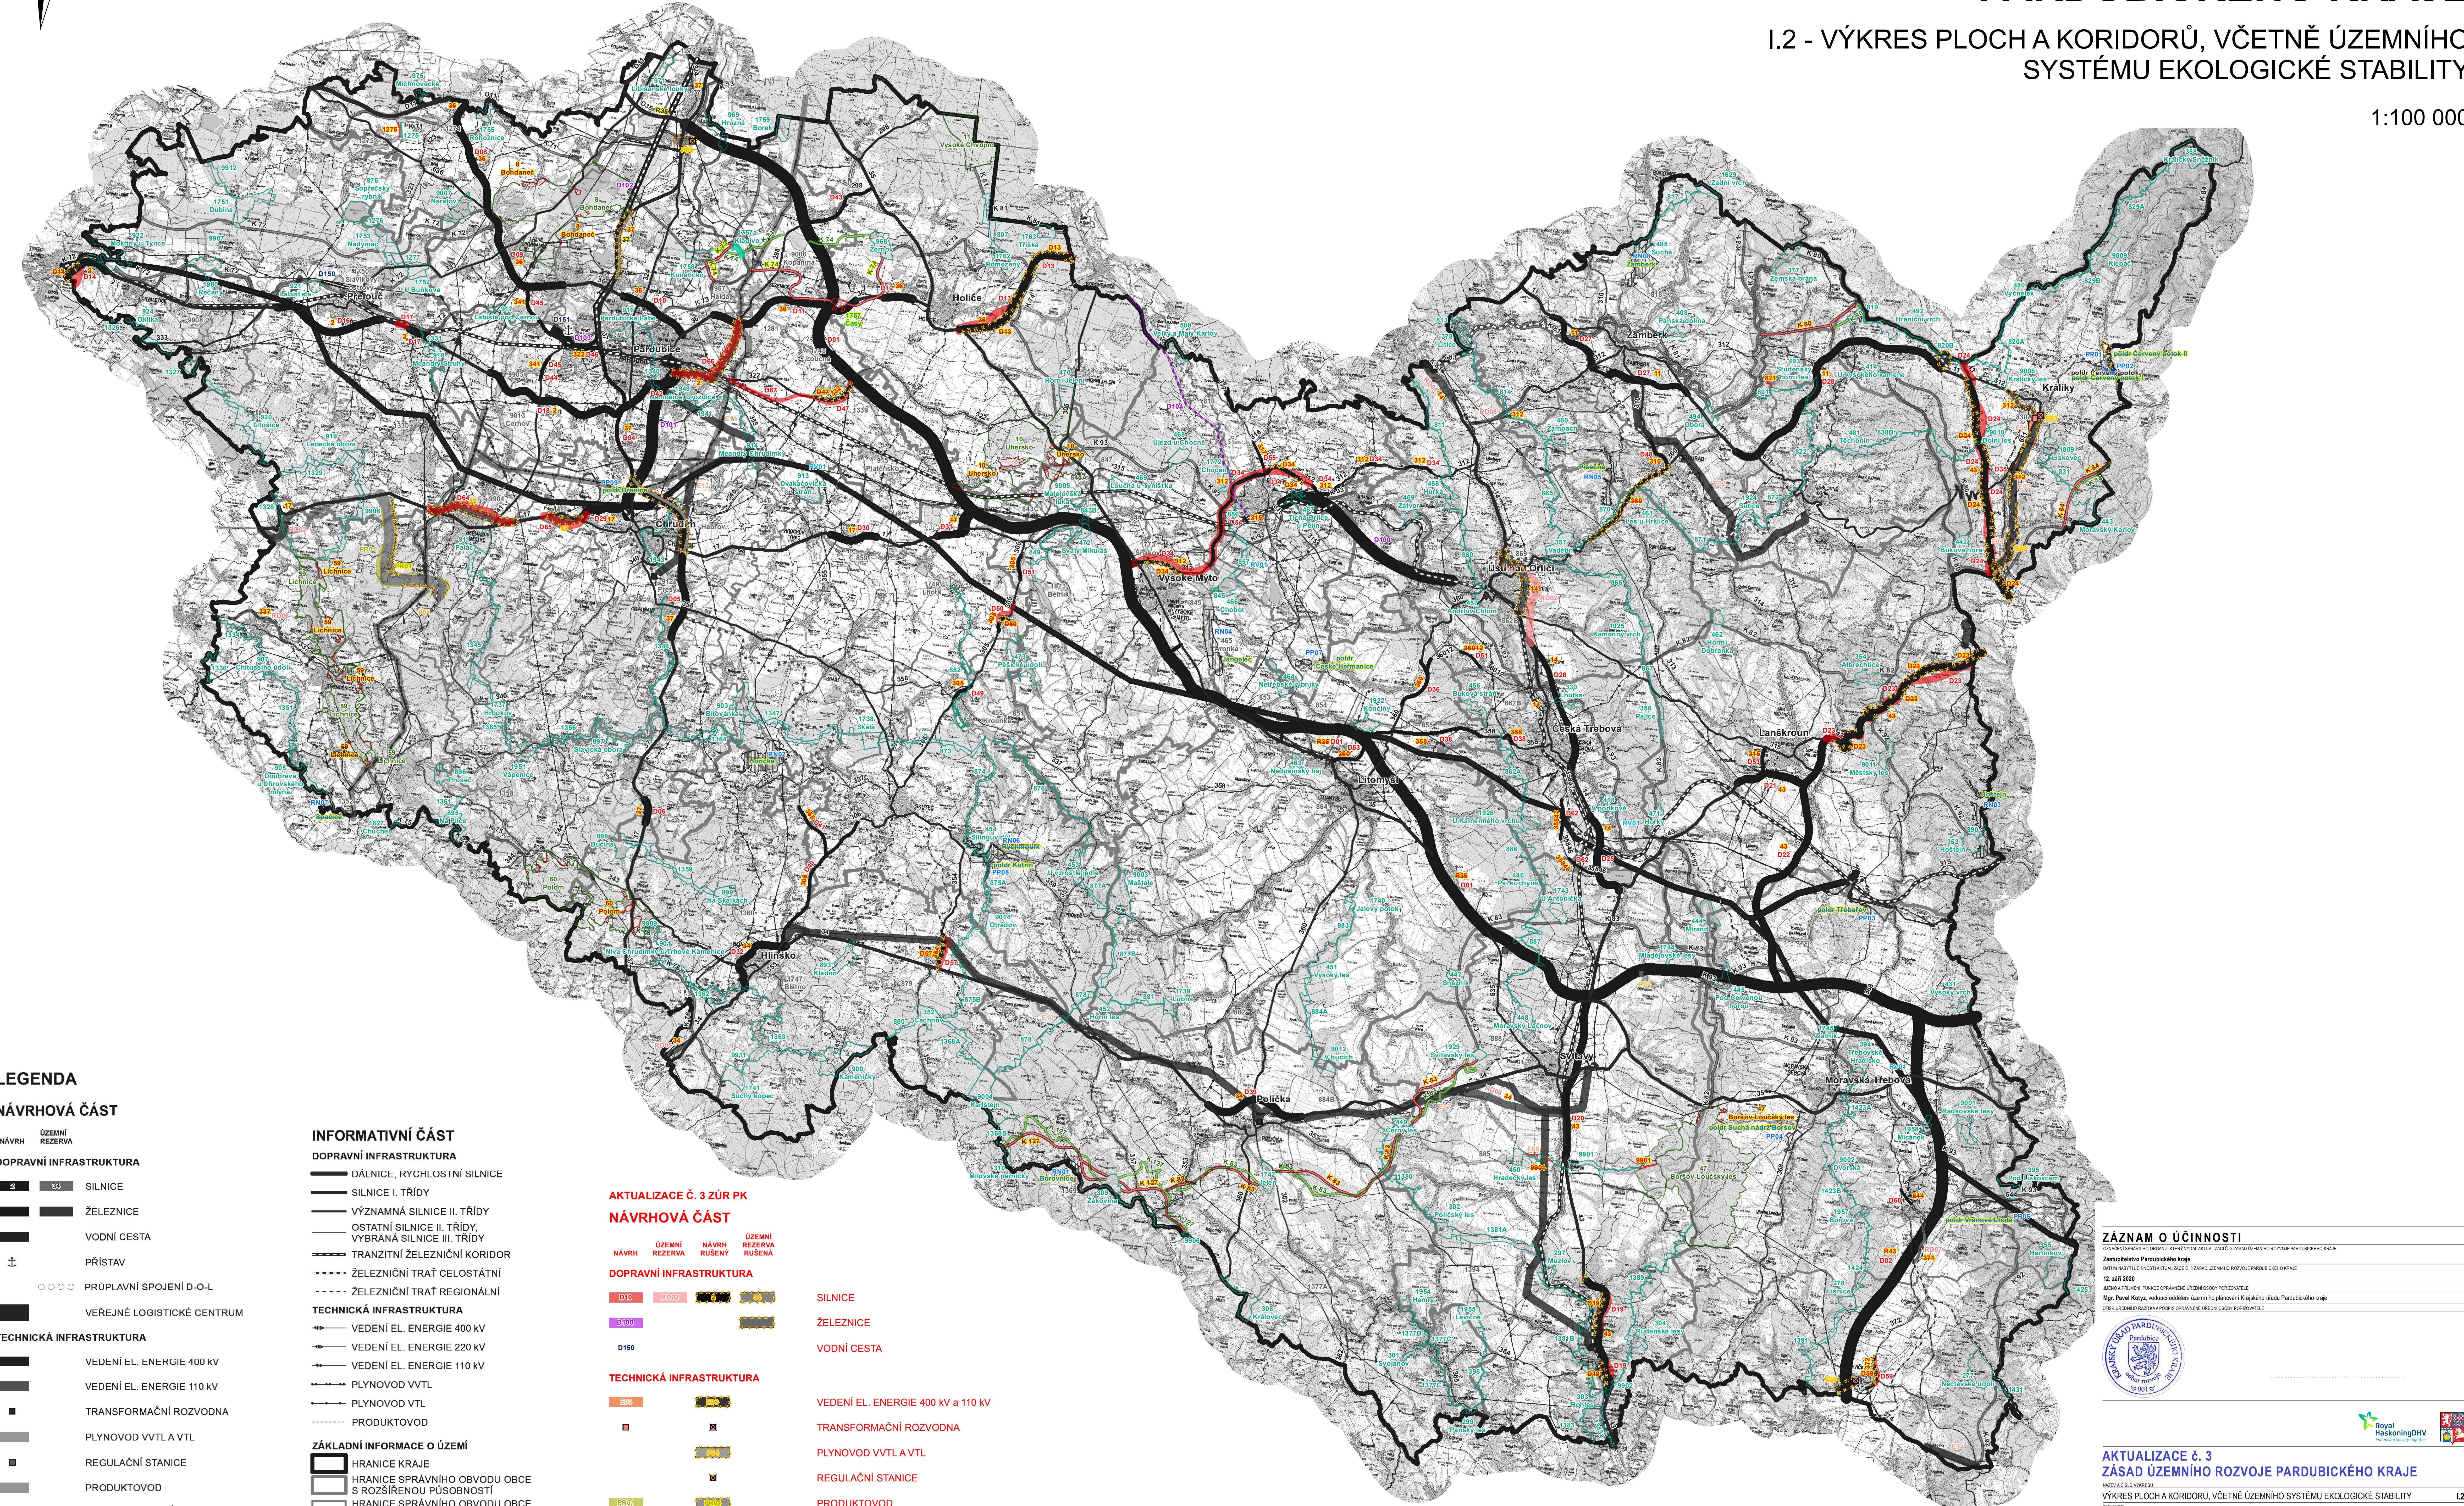

LEGENDA

- NÁVRHOVÁ ČÁST**
- NÁVRH ÚZEMNÍ REZERVA
- DOPRAVNÍ INFRASTRUKTURA**
- 2 351 SILNICE
- ŽELEZNICE
- VODNÍ CESTA
- PRÍSTAV
- PRŮPLAVNÍ SPOJENÍ D-O-L
- VEŘEJNÉ LOGISTICKÉ CENTRUM
- TECHNICKÁ INFRASTRUKTURA**
- VEDENÍ EL. ENERGIE 400 kV
- VEDENÍ EL. ENERGIE 220 kV
- VEDENÍ EL. ENERGIE 110 kV
- PLYNOVOD VVTL
- TRANSFORMAČNÍ ROZVODNA
- PLYNOVOD VTL A VTL
- REGULAČNÍ STANICE
- PRODUKTOVOD
- LOKALITA VHDNÁ PRO AKUMULACI POVRCHOVÝCH VOD
- POLDR, SUCHÁ NÁDRŽ
- ÚZEMNÍ SYSTÉM EKOLOGICKÉ STABILITY**
- K 92 1369
- NADREGIONÁLNÍ BIOCENTRUM, NADREGIONÁLNÍ BIOKORIDOR
- REGIONÁLNÍ BIOCENTRUM, REGIONÁLNÍ BIOKORIDOR

- INFORMATIVNÍ ČÁST**
- DOPRAVNÍ INFRASTRUKTURA**
- DÁLNICE, RYCHLOSTNÍ SILNICE
- SILNICE I. TŘÍDY
- VÝZNAMNÁ SILNICE II. TŘÍDY
- OSTATNÍ SILNICE II. TŘÍDY, VYBRANÁ SILNICE III. TŘÍDY
- TRANZITNÍ ŽELEZNIČNÍ KORIDOR
- ŽELEZNIČNÍ TRATĚ CELOSTÁTNÍ
- ŽELEZNIČNÍ TRATĚ REGIONÁLNÍ
- TECHNICKÁ INFRASTRUKTURA**
- VEDENÍ EL. ENERGIE 400 kV
- VEDENÍ EL. ENERGIE 220 kV
- VEDENÍ EL. ENERGIE 110 kV
- PLYNOVOD VVTL
- PLYNOVOD VTL
- PRODUKTOVOD
- ZÁKLADNÍ INFORMACE O ÚZEMÍ**
- HRANICE KRAJE
- HRANICE SPRÁVNÍHO OBVODU OBCE S ROZŠÍŘENOU PŮSOBNOSTÍ
- HRANICE SPRÁVNÍHO OBVODU OBCE S POVĚŘENÝM OBECNÍM ÚŘADEM
- HRANICE OBCE
- HRANICE KATASTRU
- Hlinsko NÁZEV OBCE S ROZŠÍŘENOU PŮSOBNOSTÍ

AKTUALIZACE č. 3 ZÚR PK NÁVRHOVÁ ČÁST

- NÁVRH ÚZEMNÍ REZERVA NÁVRH RŮSENY ÚZEMNÍ REZERVA RŮSENA
- DOPRAVNÍ INFRASTRUKTURA**
- D00 D002 D100
- TECHNICKÁ INFRASTRUKTURA**
- E00 E002 E004
- ÚZEMNÍ SYSTÉM EKOLOGICKÉ STABILITY**
- FUNKČNÍ RŮSENY K ZALOŽENÍ
- K 92 K 92 K 92 K 92
- 1369 1369 1369 1369
- NADREGIONÁLNÍ BIOCENTRUM, NADREGIONÁLNÍ BIOKORIDOR
- REGIONÁLNÍ BIOCENTRUM, REGIONÁLNÍ BIOKORIDOR

- SILNICE
- ŽELEZNICE
- VODNÍ CESTA
- VEDENÍ EL. ENERGIE 400 kV a 110 kV
- TRANSFORMAČNÍ ROZVODNA
- PLYNOVOD VTL A VTL
- REGULAČNÍ STANICE
- PRODUKTOVOD
- POLDR, SUCHÁ NÁDRŽ

ZÁZNAM O ÚČINNOSTI	
OZNÁMENÍ SPRÁVNÍHO ORGÁNU, KTERÝ VYDAL AKTUALIZACI č. 3 ZÁSAD ÚZEMNÍHO ROZVOJE PARDUBICKÉHO KRAJE	
Zastupitelstvo Pardubického kraje	
12. zeh 2020	
Mgr. Pavel Kolář, vedoucí oddělení územního plánování Kralupy úřadu Pardubického kraje	
OZNAČENÍ SPRÁVNÍHO ORGÁNU, KTERÝ VYDAL AKTUALIZACI č. 3 ZÁSAD ÚZEMNÍHO ROZVOJE PARDUBICKÉHO KRAJE	
12. zeh 2020	
Mgr. Pavel Kolář, vedoucí oddělení územního plánování Kralupy úřadu Pardubického kraje	
OZNAČENÍ SPRÁVNÍHO ORGÁNU, KTERÝ VYDAL AKTUALIZACI č. 3 ZÁSAD ÚZEMNÍHO ROZVOJE PARDUBICKÉHO KRAJE	
12. zeh 2020	
Mgr. Pavel Kolář, vedoucí oddělení územního plánování Kralupy úřadu Pardubického kraje	

AKTUALIZACE č. 3 ZÁSAD ÚZEMNÍHO ROZVOJE PARDUBICKÉHO KRAJE	
VÝKRES PLOCH A KORIDORŮ, VČETNĚ ÚZEMNÍHO SYSTÉMU EKOLOGICKÉ STABILITY	
1.2	
Málova 100/94, 188 00 Praha 8	
RND: Milan Svoboda, autorizovaný architekt ČKA č. 02 463	
Ing. Jan Čížek, RND: Milan Svoboda, Ing. Václav Štěr, Ing. arch. Mgr. Monika Boráková, Mgr. Lukáš Veselý, Jakub Vlk	
1:100 000	
1:100 000	
Málova 100/94, 188 00 Praha 8	