



KUPAX01JGXGN

Pardubický kraj
krajský úřad
odbor dopravy a silničního hospodářství
oddělení silničního hospodářství

Váš dopis zn.:

Ze dne:

Číslo jednací: KUPA-12211/2026-3

Spisová značka: KUPA-12211/2026 ODSH OSH

Vyřizuje: Ing. Roman Kyncl

Telefon: 466026432

E-mail: roman.kyncl@pardubickykraj.cz

Mobil: 607069900

Fax:

Datum: 03.08.2026

V e ř e j n á v y h l á š k a

Opatření obecné povahy

Krajský úřad Pardubického kraje, odbor dopravy a silničního hospodářství, jako věcně a místně příslušný správní úřad dle ustanovení § 124 odst. 4 písm. b) a ustanovení § 77 odst. 1 písm. b) zákona č. 361/2000 Sb., o provozu na pozemních komunikacích a o změnách některých zákonů, ve znění pozdějších předpisů, na základě ustanovení § 173 zákona č. 500/2004 Sb., správní řád, ve znění pozdějších předpisů (dále jen správní řád), na základě žádosti Ředitelství silnic a dálnic s.p., (IČ: 65993390), Správa Pardubice, se sídlem Hlaváčova 902, 530 02 Pardubice, zastoupené na základě plné moci společností VDI projekt s.r.o., (IČ: 28860080), se sídlem třída Míru 109, 530 02 Pardubice, podané dne 16.6.2026

s t a n o v u j e

na silnici I/2 v průtahu města Přelouč, v silničním km cca 72,690 – 74,800 a to umístěním trvalého dopravního značení dle situačních výkresů, které vypracovala společnost VDI PROJEKT s.r.o., vodohospodářská a dopravní infrastruktura ze dne 06/2026, č. příloh D.1.1.2.1, D.1.1.2.2, D.1.1.2.3, č. zakázky 62/22, a které jsou nedílnou součástí tohoto návrhu stanovení,

místní úpravu provozu

dále za podmíněk:

Dopravní značení proved'te jako: stálé svislé a vodorovné dopravní značky, dopravní zařízení

Velikost dopravního značení: základní rozměrová řada

Provedení dopravního značení: reflexní

Platnost úpravy: TRVALE

Důvod: kompletní rekonstrukce silnice I. třídy včetně výstavby nové okružní křižovatky

Osoba (organizace) odpovědná za řádné provedení úpravy:

pí. Ing. Ivana Kramářová, tel. 777 096 413, VDI Projekt s.r.o.

pí. Lenka Čížková, tel. 724 828 156, ŘSD s.p., Správa Pardubice

Další podmínky pro změnu místní úpravy provozu:

1. Dopravní značky musí být upevněny na kovových sloupcích nebo konstrukcích, případně na sloupech VO a nesmí zasahovat do průjezdního profilu komunikace.
2. V obci se dopravní značky umístí ve výšce min. 2,20 m a mimo obec min. 1,2 m nad úrovní terénu (nezpevněné krajnice, chodníku apod.). Vnitřní okraj dopravních značek bude 0,5 m až 2,0 m od okraje vozovky nebo vnitřní hrany chodníku (u vozovek se zpevněnou krajnicí od vnější hrany zpevněné krajnice).
3. Viditelnost dopravních značek musí být zajištěna mimo obec ze vzdálenosti 100 m a v obci z 50 m.
4. Před instalací svislého dopravního značení musí být vytyčeny inženýrské sítě, instalací dopravního značení nesmí dojít k narušení nadzemních a podzemních inženýrských sítí.
5. Dopravní značení bude instalováno odbornou firmou. Náklady na přemístění, doplnění, úpravu, či odstranění dopravního značení hradí investor akce.
6. Dopravní značky svým umístěním a barevným provedením musí odpovídat vyhlášce č. 294/2015 Sb., ČSN 018020 – Změna 1 a splňovat podmínky uvedené v publikacích Zásady pro dopravní značení na pozemních komunikacích - TP 65, Zásady pro vodorovné dopravní značení na pozemních komunikacích - TP 133, ČSN EN 1436, ČSN EN 12899-1 a Zásady pro orientační dopravní značení na pozemních komunikacích – TP 117.
7. Před instalací dopravního značení nebo dopravního zařízení, musí žadatel získat souhlas příslušného správce komunikace, v němž správce určí druh použitého materiálu, způsob uchycení nebo provedení DZ.
8. Žadatel je povinen udržovat a obnovovat výše uvedené dopravní značení, či dopravní zařízení, pokud nedošlo k dohodě se správcem komunikace o převodu dopravního značení, či dopravního zařízení.

Krajský úřad Pardubického kraje, odbor dopravy a silničního hospodářství, si vyhrazuje právo toto stanovení změnit nebo doplnit pokud si to bude vyžadovat veřejný zájem.

Odůvodnění:

Krajský úřad Pardubického kraje, odbor dopravy a silničního hospodářství, na základě žádosti, Ředitelství silnic a dálnic s.p., (IČ: 65993390), Správa Pardubice, se sídlem Hlaváčova 902, 530 02 Pardubice, zastoupené na základě plné moci společností VDI projekt s.r.o., (IČ: 28860080), se sídlem třída Míru 109, 530 02 Pardubice, podané dne 16.6.2026, z důvodu rekonstrukce silnice I/2 v průtahu městem Přelouč s plánovanou životností 25 let a výstavby nové okružní křižovatky v místě stykové křižovatky s ul. Chrudimská, jejímž účelem bude zvýšení bezpečnosti chodců.

K žádosti bylo doloženo písemné vyjádření příslušného orgánu policie - Policie České republiky, Krajského ředitelství policie Pardubického kraje, Odboru služby dopravní policie Pardubice, vydané pod č.j. KRPE-55300-2/ČJ-2024-1700DP ze dne 11.9.2024.

K návrhu místní úpravy provozu nebyly jinak vzneseny žádné připomínky nebo námítky.

Správní orgán žádost posoudil dle platné právní úpravy, dle zákona č. 361/2000 Sb., o provozu na pozemních komunikacích a o změnách některých zákonů, v platném znění a dle vyhlášky č. 294/2015 Sb., ve znění pozdějších předpisů, po zveřejnění návrhu opatření obecné povahy, vydává stanovení předmětné místní úpravy ve shora uvedeném znění.

Poučení:

Proti opatření obecné povahy v souladu s ustanovením § 173 odst. 2 správního řádu, nelze podat opravný prostředek.

Otisk úředního razítka

Mgr. Zdeněk Semorád
vedoucí odboru dopravy
a silničního hospodářství
v zastoupení Ing. Roman Kyncl
vedoucí oddělení silničního hospodářství

Toto opatření obecné povahy musí být vyvěšeno po dobu 15 ti dnů na úřední desce orgánu, který písemnost doručuje a zveřejněno způsobem umožňujícím dálkový přístup. Opatření obecné povahy nabývá účinnosti patnáctým dnem po dni vyvěšení veřejné vyhlášky.

Vyvěšeno dne:

Sejmuto dne:

.....
Razítko, podpis oprávněné úřední osoby potvrzující vyvěšení a sejmutí na úřední desce.

Rozdělovník:

Účastníci řízení:

Ředitelství silnic a dálnic s.p., Správa Pardubice, Hlaváčova 902, 530 02 Pardubice zastoupené společností VDI PROJEKT s.r.o., třída Míru 109, 530 02 Pardubice
Město Přelouč


k vyvěšení:

Krajský úřad Pardubického kraje – úřední deska
Městský úřad Přelouč – úřední deska


Dotčené orgány a instituce:

Krajské ředitelství policie Pardubického kraje, Odbor služby dopravní policie, Pardubice

Příloha: situace dopravního značení (3x)

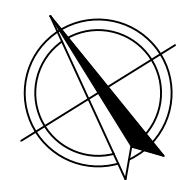

1/2 PŘELOUČ - PRŮTAH, OAK
SITUACE POZEMNÍ KOMUNIKACE - I. ETAPA

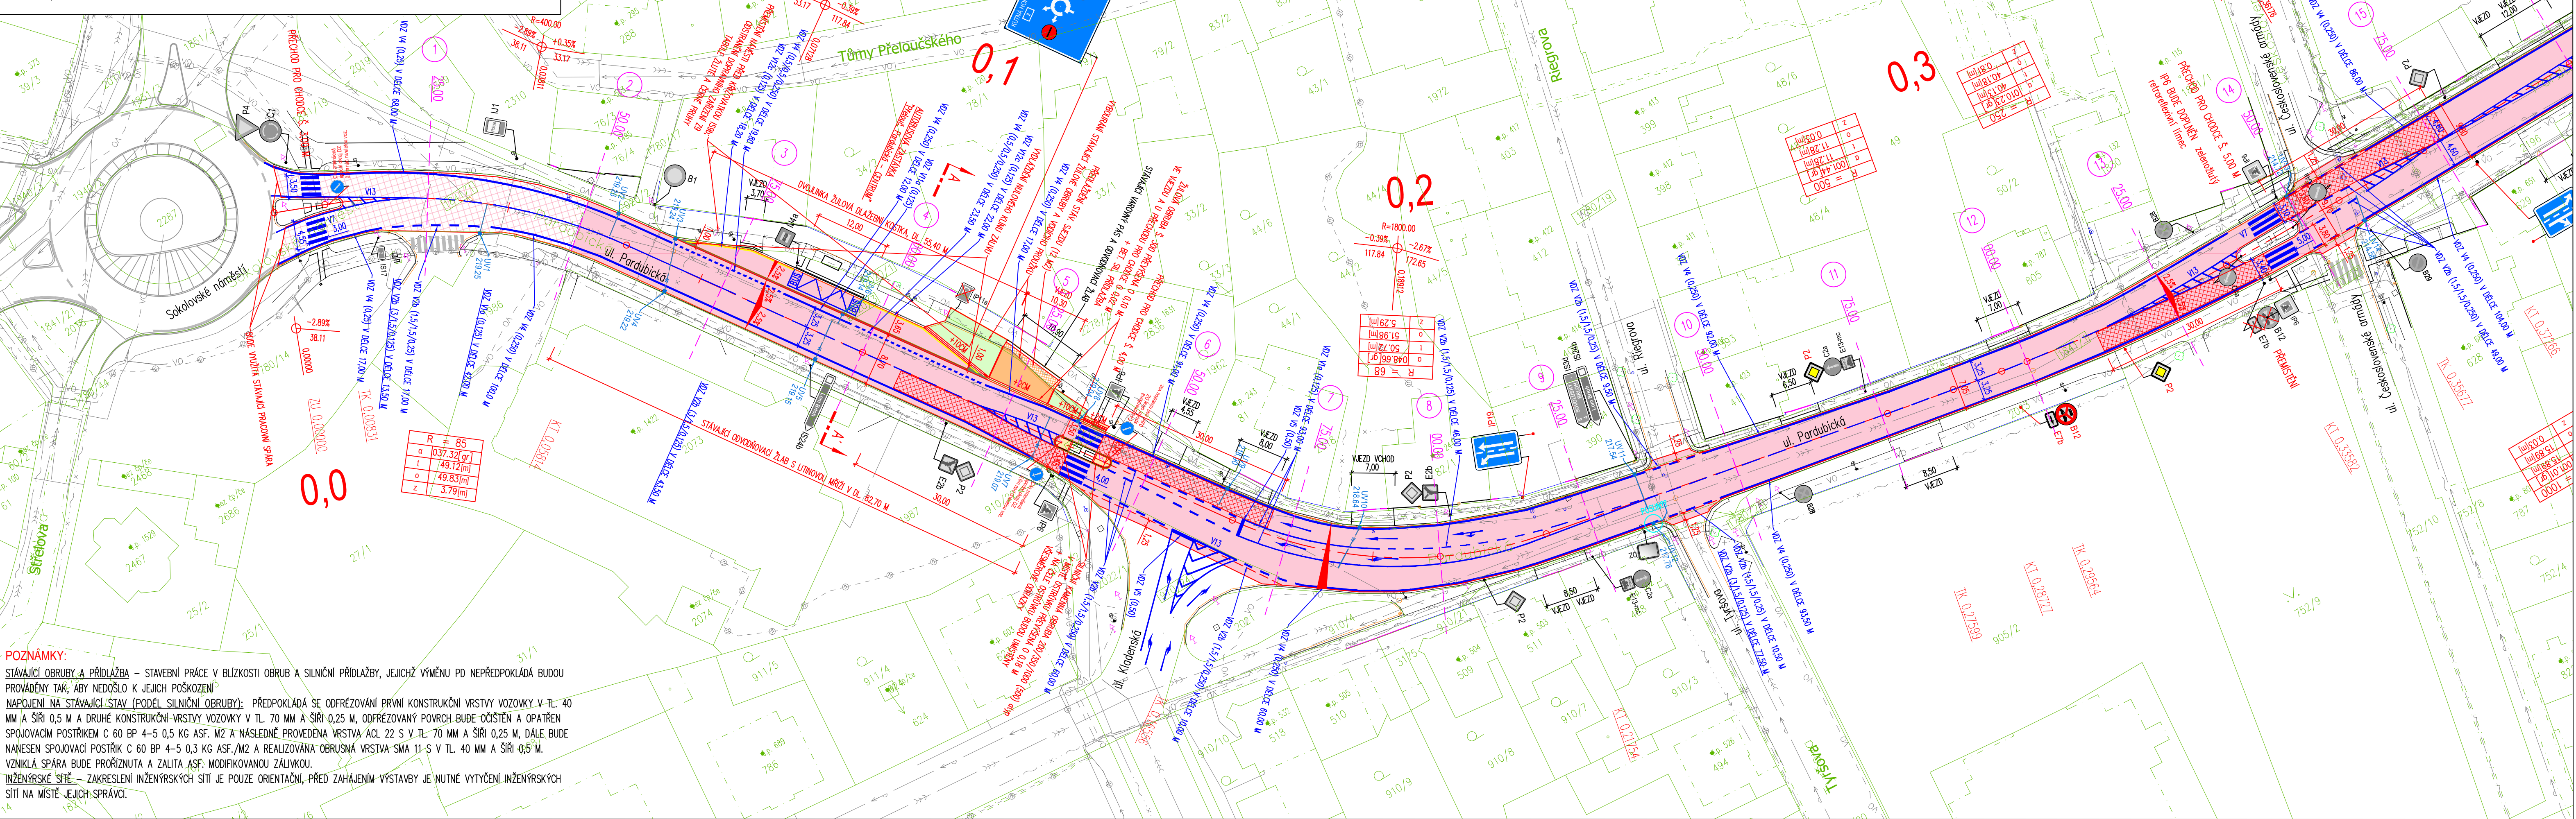


POZNÁMKY:

STAVBAČNÍ PRÁCE A PŘÍLOŽKA - STAVEBNÍ PRÁCE V BLÍZKOSTI OBŘUB A SILNIČNÍ PŘÍLOŽKY, JEJICHŽ VÝMĚNU PŘEDPOKLÁDÁ BUDOUPROVÁDĚNÍ TAK, ABY NEDOSLO K JEJICH POŠKOZENÍ. PŘEDPOKLÁDÁ SE ODŘEZOVÁNÍ PRVNÍ KONSTRUKČNÍ VRSTVY VOZOVKY V TL 40 MM A ŠÍŘI 0,5 M A DRUHÉ KONSTRUKČNÍ VRSTVY VOZOVKY V TL 70 MM A ŠÍŘI 0,25 M, ODŘEZOVÁNÍ PLOCHY BUDE ODŠTĚN A OPATŘEN SPOJOVACÍM PÓSTRÍKEM C 60 BP 4-5 0,5 KG ASF. M2 A NÁSLEDNĚ PŘEVODNÁ VRSTVA AC2 22 S V TL 70 MM A ŠÍŘI 0,25 M, DÁLĚ BUDE NANESEN SPOJOVACÍ PÓSTRÍK C 60 BP 4-5 0,5 KG ASF/M2 A REALIZOVANÁ OBŘUBNÁ VRSTVA SMA 11-S V TL 40 MM A ŠÍŘI 0,5 M. VZNIKLA SPÁRA BUDE PRORÁZNUTA A ZALITA ASF. MODIFIKOVANOU ZALIVOU. INŽENÝRSKÉ SÍTĚ - ZAKRESLENÍ INŽENÝRSKÝCH SÍTÍ JE POUZE ORIENTAČNÍ, PŘED ZAHÁJENÍM VYSTAVBY JE NUTNÉ VYTVOŘIT INŽENÝRSKÝCH SÍTÍ NA MÍSTĚ JEJICH SPRÁVY.


- LEGENDA INŽENÝRSKÝCH SÍTÍ:
- SOUBĚH OPTICKÉHO A METALICKÉHO KABELU, CETIN, a.s.
 - METALICKÝ KABEL-ZAMĚŘENÝ PRŮBĚH, CETIN, a.s.
 - SÍTĚ S NN, CETIN, a.s.
 - NADZEMNÍ SÍTĚ, CETIN, a.s.
 - NEPROVOZOVANÉ SÍTĚ, CETIN, a.s.
 - PODZEMNÍ KABEL VN, ČEZ Distribuce, a.s.
 - PODZEMNÍ KABEL NN, ČEZ Distribuce, a.s.
 - NADZEMNÍ KABEL NN, ČEZ Distribuce, a.s.
 - PODZEMNÍ OPTICKÉ VEDENÍ, Telco Infrastructure, s.r.o.
 - PODZEMNÍ OPTICKÉ VEDENÍ, Telco Pro Services, a.s.
 - PODZEMNÍ KABELOVÉ VEDENÍ, Tlapnet, s.r.o.
 - PLYNOVOD NTL, GasNet, s.r.o.
 - PLYNOVOD STL, GasNet, s.r.o.
 - VODOVOD, VODOVODY A KANALIZACE PARDUBICE, a.s.
 - KANALIZACE JEDNOTNÁ, VODOVODY A KANALIZACE PARDUBICE, a.s.
 - VEŘEJNÉ OSVĚTLENÍ-TECHNICKÉ SLUŽBY MĚSTA PŘELOUČ

- LEGENDA POVRCHŮ (INVESTOR ŘSD ČR):
- KOMUNIKACE - SILNICE 1/2
 - KCE 1' CELKOVÁ REKONSTRUKCE
 - KOMUNIKACE - SILNICE 1/2
 - KCE 2' OBNOVA ASF. KRYTŮ
 - PROTISMYKOVÁ OPRAVA POVRCHU ČERVENÉ BARVY
 - NAPOJENÍ NA STAVAJÍCÍ KONSTRUKCE VZ. POZNÁMKA
 - VEZD "KCE 3"
 - BETONOVÁ DLAŽBA "PARKETA", TL 80 MM, BARVA ANTRACIT
 - CHODNÍK "KCE 4"
 - BETONOVÁ DLAŽBA "PARKETA", TL 60 MM, BARVA PŘÍRODNÍ
 - CHODNÍK "KCE 5"
 - ASFALTOVÝ KRYT
 - VAROVNÉ PÁSY
 - BETONOVÁ RELIÉFNÍ DLAŽBA "PARKETA", TL 80 MM, ČERVENÉ BARVY
 - OZELENÍ
 - TERÉNNÍ ÚPRAVY, OHNEMOVÁNÍ A OŠETŘÍ TRAVNÍM SEMENEM

- LEGENDA NÁVRHU:
- NAVŘENÁ HRANA KOMUNIKACE
 - BETONOVÁ SILNIČNÍ OBŘUBA 150/250/1000
 - BETONOVÁ SILNIČNÍ PŘÍLOŽKA 250/500/80 MM
 - OSA KOMUNIKACE
 - MÍSTO CHARAKTERISTICKÉHO PŘÍČNÉHO ŘEZU
 - NAZNAČENÍ PŘÍČNÉHO SKLONU
 - UJAZDNÉ VPUSŤ
 - DEŠŤOVÁ PŘÍPOJKA PVC DN 150
 - SMYČKA INDUKČNÍHO AUTOMOBILOVÉHO DETEKTORU

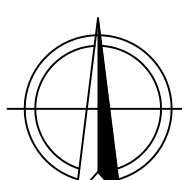


1/2 PŘELOUČ - PRŮTAH - OŽK, I. ETAPA
SITUACE POZEMNÍ KOMUNIKACE - ČÁST 2

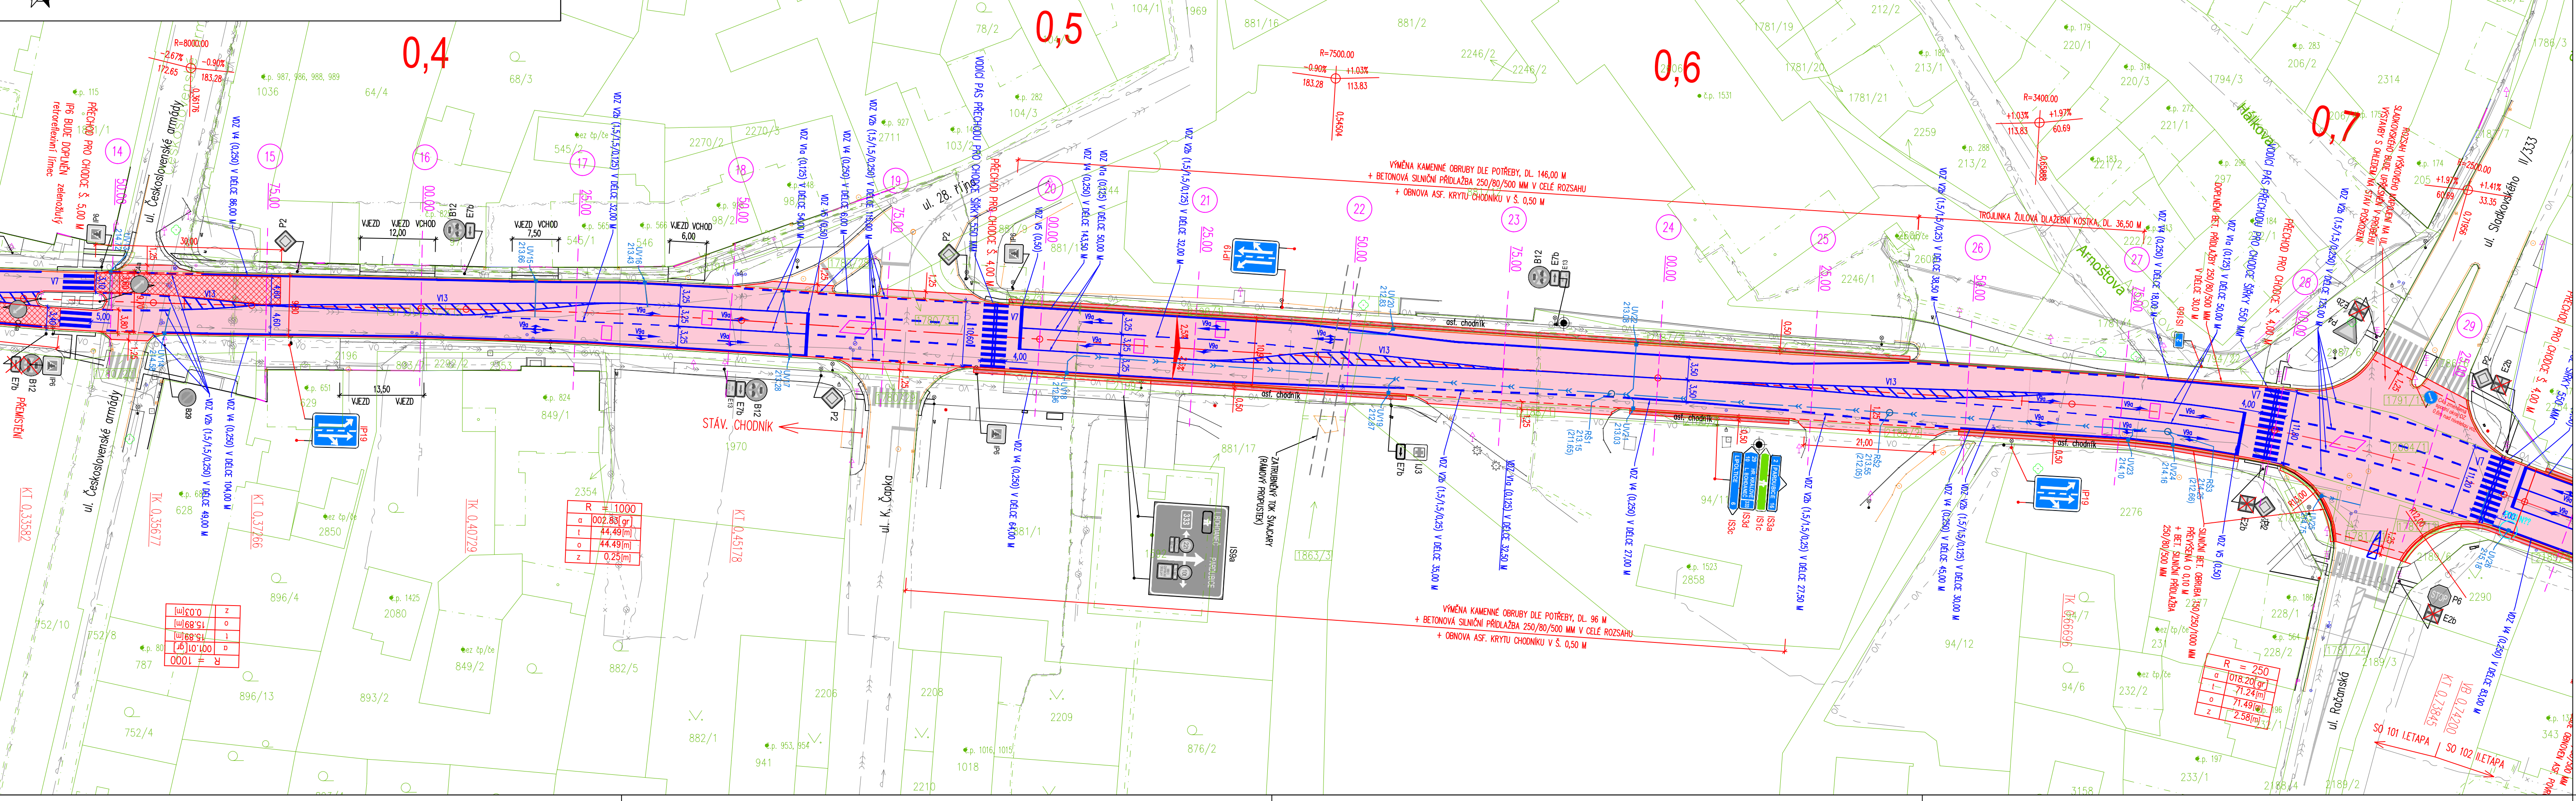

- LEGENDA DOPRAVNÍHO ZNAČENÍ:
- VODODROVNÉ DOPRAVNÍ ZNAČENÍ - NOVÉ
 - VODODROVNÉ DOPRAVNÍ ZNAČENÍ - STAVAJÍCÍ
 - STAVAJÍCÍ SVISLÉ DOPRAVNÍ ZNAČENÍ - BUDE ZACHOVÁNO
 - STAVAJÍCÍ SVISLÉ DOPRAVNÍ ZNAČENÍ - BUDE ZRUŠENO
 - NOVÉ SVISLÉ DOPRAVNÍ ZNAČENÍ

- LEGENDA KATASTRU NEJMOTOSTÍ:
- HRANICE KN
 - VNITŘNÍ KRESBA KN
 - PARCELNÍ ČÍSLO
 - ČÍSLO POPISNÉ
 - DOTČNÝ POZEMEK

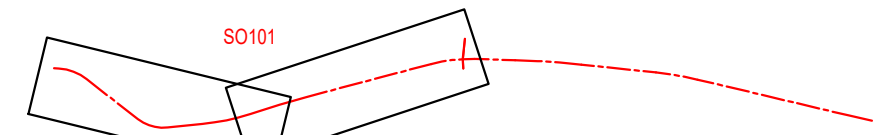

SOUBĚH OPTICKÉHO A METALICKÉHO KABELU, CETIN, a.s.		SOUBĚH OPTICKÉHO A METALICKÉHO KABELU, CETIN, a.s.	
METALICKÝ KABEL-ZAMĚŘENÝ PRŮBĚH, CETIN, a.s.		METALICKÝ KABEL-ZAMĚŘENÝ PRŮBĚH, CETIN, a.s.	
SÍTĚ S NN, CETIN, a.s.		SÍTĚ S NN, CETIN, a.s.	
NADZEMNÍ SÍTĚ, CETIN, a.s.		NADZEMNÍ SÍTĚ, CETIN, a.s.	
NEPROVOZOVANÉ SÍTĚ, CETIN, a.s.		NEPROVOZOVANÉ SÍTĚ, CETIN, a.s.	
PODZEMNÍ KABEL VN, ČEZ Distribuce, a.s.		PODZEMNÍ KABEL VN, ČEZ Distribuce, a.s.	
PODZEMNÍ KABEL NN, ČEZ Distribuce, a.s.		PODZEMNÍ KABEL NN, ČEZ Distribuce, a.s.	
NADZEMNÍ KABEL NN, ČEZ Distribuce, a.s.		NADZEMNÍ KABEL NN, ČEZ Distribuce, a.s.	
PODZEMNÍ OPTICKÉ VEDENÍ, Telco Infrastructure, s.r.o.		PODZEMNÍ OPTICKÉ VEDENÍ, Telco Infrastructure, s.r.o.	
PODZEMNÍ OPTICKÉ VEDENÍ, Telco Pro Services, a.s.		PODZEMNÍ OPTICKÉ VEDENÍ, Telco Pro Services, a.s.	
PODZEMNÍ KABELOVÉ VEDENÍ, Tlapnet, s.r.o.		PODZEMNÍ KABELOVÉ VEDENÍ, Tlapnet, s.r.o.	
PLYNOVOD NTL, GasNet, s.r.o.		PLYNOVOD NTL, GasNet, s.r.o.	
PLYNOVOD STL, GasNet, s.r.o.		PLYNOVOD STL, GasNet, s.r.o.	
VODOVOD, VODOVODY A KANALIZACE PARDUBICE, a.s.		VODOVOD, VODOVODY A KANALIZACE PARDUBICE, a.s.	
KANALIZACE JEDNOTNÁ, VODOVODY A KANALIZACE PARDUBICE, a.s.		KANALIZACE JEDNOTNÁ, VODOVODY A KANALIZACE PARDUBICE, a.s.	
VEŘEJNÉ OSVĚTLENÍ-TECHNICKÉ SLUŽBY MĚSTA PŘELOUČ		VEŘEJNÉ OSVĚTLENÍ-TECHNICKÉ SLUŽBY MĚSTA PŘELOUČ	

LEGENDA POVRCHŮ (INVESTOR ŘSD ČR):		LEGENDA POVRCHŮ (INVESTOR ŘSD ČR):	
KOMUNIKACE - SILNICE 1/2		KOMUNIKACE - SILNICE 1/2	
KCE 1' CELKOVÁ REKONSTRUKCE		KCE 1' CELKOVÁ REKONSTRUKCE	
KOMUNIKACE - SILNICE 1/2		KOMUNIKACE - SILNICE 1/2	
KCE 2' OBNOVA ASF. KRYTŮ		KCE 2' OBNOVA ASF. KRYTŮ	
PROTISMYKOVÁ OPRAVA POVRCHU ČERVENÉ BARVY		PROTISMYKOVÁ OPRAVA POVRCHU ČERVENÉ BARVY	
NAPOJENÍ NA STAVAJÍCÍ KONSTRUKCE VZ. POZNÁMKA		NAPOJENÍ NA STAVAJÍCÍ KONSTRUKCE VZ. POZNÁMKA	
VEZD "KCE 3"		VEZD "KCE 3"	
BETONOVÁ DLAŽBA "PARKETA", TL 80 MM, BARVA ANTRACIT		BETONOVÁ DLAŽBA "PARKETA", TL 80 MM, BARVA ANTRACIT	
CHODNÍK "KCE 4"		CHODNÍK "KCE 4"	
BETONOVÁ DLAŽBA "PARKETA", TL 60 MM, BARVA PŘÍRODNÍ		BETONOVÁ DLAŽBA "PARKETA", TL 60 MM, BARVA PŘÍRODNÍ	
CHODNÍK "KCE 5"		CHODNÍK "KCE 5"	
ASFALTOVÝ KRYT		ASFALTOVÝ KRYT	
VAROVNÉ PÁSY		VAROVNÉ PÁSY	
BETONOVÁ RELIÉFNÍ DLAŽBA "PARKETA", TL 80 MM, ČERVENÉ BARVY		BETONOVÁ RELIÉFNÍ DLAŽBA "PARKETA", TL 80 MM, ČERVENÉ BARVY	
OZELENÍ		OZELENÍ	
TERÉNNÍ ÚPRAVY, OHNEMOVÁNÍ A OŠETŘÍ TRAVNÍM SEMENEM		TERÉNNÍ ÚPRAVY, OHNEMOVÁNÍ A OŠETŘÍ TRAVNÍM SEMENEM	

LEGENDA NÁVRHU:		LEGENDA NÁVRHU:	
NAVŘENÁ HRANA KOMUNIKACE		NAVŘENÁ HRANA KOMUNIKACE	
BETONOVÁ SILNIČNÍ OBŘUBA 150/250/1000		BETONOVÁ SILNIČNÍ OBŘUBA 150/250/1000	
BETONOVÁ SILNIČNÍ PŘÍLOŽKA 250/500/80 MM		BETONOVÁ SILNIČNÍ PŘÍLOŽKA 250/500/80 MM	
OSA KOMUNIKACE		OSA KOMUNIKACE	
MÍSTO CHARAKTERISTICKÉHO PŘÍČNÉHO ŘEZU		MÍSTO CHARAKTERISTICKÉHO PŘÍČNÉHO ŘEZU	
NAZNAČENÍ PŘÍČNÉHO SKLONU		NAZNAČENÍ PŘÍČNÉHO SKLONU	
UJAZDNÉ VPUSŤ		UJAZDNÉ VPUSŤ	
DEŠŤOVÁ PŘÍPOJKA PVC DN 150		DEŠŤOVÁ PŘÍPOJKA PVC DN 150	
SMYČKA INDUKČNÍHO AUTOMOBILOVÉHO DETEKTORU		SMYČKA INDUKČNÍHO AUTOMOBILOVÉHO DETEKTORU	

LEGENDA DOPRAVNÍHO ZNAČENÍ:		LEGENDA DOPRAVNÍHO ZNAČENÍ:	
VODODROVNÉ DOPRAVNÍ ZNAČENÍ - NOVÉ		VODODROVNÉ DOPRAVNÍ ZNAČENÍ - NOVÉ	
VODODROVNÉ DOPRAVNÍ ZNAČENÍ - STAVAJÍCÍ		VODODROVNÉ DOPRAVNÍ ZNAČENÍ - STAVAJÍCÍ	
STAVAJÍCÍ SVISLÉ DOPRAVNÍ ZNAČENÍ - BUDE ZACHOVÁNO		STAVAJÍCÍ SVISLÉ DOPRAVNÍ ZNAČENÍ - BUDE ZACHOVÁNO	
STAVAJÍCÍ SVISLÉ DOPRAVNÍ ZNAČENÍ - BUDE ZRUŠENO		STAVAJÍCÍ SVISLÉ DOPRAVNÍ ZNAČENÍ - BUDE ZRUŠENO	
NOVÉ SVISLÉ DOPRAVNÍ ZNAČENÍ		NOVÉ SVISLÉ DOPRAVNÍ ZNAČENÍ	

LEGENDA KATASTRU NEJMOTOSTÍ:		LEGENDA KATASTRU NEJMOTOSTÍ:	
HRANICE KN		HRANICE KN	
VNITŘNÍ KRESBA KN		VNITŘNÍ KRESBA KN	
PARCELNÍ ČÍSLO		PARCELNÍ ČÍSLO	
ČÍSLO POPISNÉ		ČÍSLO POPISNÉ	
DOTČNÝ POZEMEK		DOTČNÝ POZEMEK	

SOUBĚH OPTICKÉHO A METALICKÉHO KABELU, CETIN, a.s.		SOUBĚH OPTICKÉHO A METALICKÉHO KABELU, CETIN, a.s.	
METALICKÝ KABEL-ZAMĚŘENÝ PRŮBĚH, CETIN, a.s.		METALICKÝ KABEL-ZAMĚŘENÝ PRŮBĚH, CETIN, a.s.	
SÍTĚ S NN, CETIN, a.s.		SÍTĚ S NN, CETIN, a.s.	
NADZEMNÍ SÍTĚ, CETIN, a.s.		NADZEMNÍ SÍTĚ, CETIN, a.s.	
NEPROVOZOVANÉ SÍTĚ, CETIN, a.s.		NEPROVOZOVANÉ SÍTĚ, CETIN, a.s.	
PODZEMNÍ KABEL VN, ČEZ Distribuce, a.s.		PODZEMNÍ KABEL VN, ČEZ Distribuce, a.s.	
PODZEMNÍ KABEL NN, ČEZ Distribuce, a.s.		PODZEMNÍ KABEL NN, ČEZ Distribuce, a.s.	
NADZEMNÍ KABEL NN, ČEZ Distribuce, a.s.		NADZEMNÍ KABEL NN, ČEZ Distribuce, a.s.	
PODZEMNÍ OPTICKÉ VEDENÍ, Telco Infrastructure, s.r.o.		PODZEMNÍ OPTICKÉ VEDENÍ, Telco Infrastructure, s.r.o.	
PODZEMNÍ OPTICKÉ VEDENÍ, Telco Pro Services, a.s.		PODZEMNÍ OPTICKÉ VEDENÍ, Telco Pro Services, a.s.	
PODZEMNÍ KABELOVÉ VEDENÍ, Tlapnet, s.r.o.		PODZEMNÍ KABELOVÉ VEDENÍ, Tlapnet, s.r.o.	
PLYNOVOD NTL, GasNet, s.r.o.		PLYNOVOD NTL, GasNet, s.r.o.	
PLYNOVOD STL, GasNet, s.r.o.		PLYNOVOD STL, GasNet, s.r.o.	
VODOVOD, VODOVODY A KANALIZACE PARDUBICE, a.s.		VODOVOD, VODOVODY A KANALIZACE PARDUBICE, a.s.	
KANALIZACE JEDNOTNÁ, VODOVODY A KANALIZACE PARDUBICE, a.s.		KANALIZACE JEDNOTNÁ, VODOVODY A KANALIZACE PARDUBICE, a.s.	
VEŘEJNÉ OSVĚTLENÍ-TECHNICKÉ SLUŽBY MĚSTA PŘELOUČ		VEŘEJNÉ OSVĚTLENÍ-TECHNICKÉ SLUŽBY MĚSTA PŘELOUČ	

LEGENDA POVRCHŮ (INVESTOR ŘSD ČR):		LEGENDA POVRCHŮ (INVESTOR ŘSD ČR):	
KOMUNIKACE - SILNICE 1/2		KOMUNIKACE - SILNICE 1/2	
KCE 1' CELKOVÁ REKONSTRUKCE		KCE 1' CELKOVÁ REKONSTRUKCE	
KOMUNIKACE - SILNICE 1/2		KOMUNIKACE - SILNICE 1/2	
KCE 2' OBNOVA ASF. KRYTŮ		KCE 2' OBNOVA ASF. KRYTŮ	
PROTISMYKOVÁ OPRAVA POVRCHU ČERVENÉ BARVY		PROTISMYKOVÁ OPRAVA POVRCHU ČERVENÉ BARVY	
NAPOJENÍ NA STAVAJÍCÍ KONSTRUKCE VZ. POZNÁMKA		NAPOJENÍ NA STAVAJÍCÍ KONSTRUKCE VZ. POZNÁMKA	
VEZD "KCE 3"		VEZD "KCE 3"	
BETONOVÁ DLAŽBA "PARKETA", TL 80 MM, BARVA ANTRACIT		BETONOVÁ DLAŽBA "PARKETA", TL 80 MM, BARVA ANTRACIT	
CHODNÍK "KCE 4"		CHODNÍK "KCE 4"	
BETONOVÁ DLAŽBA "PARKETA", TL 60 MM, BARVA PŘÍRODNÍ		BETONOVÁ DLAŽBA "PARKETA", TL 60 MM, BARVA PŘÍRODNÍ	
CHODNÍK "KCE 5"		CHODNÍK "KCE 5"	
ASFALTOVÝ KRYT		ASFALTOVÝ KRYT	
VAROVNÉ PÁSY		VAROVNÉ PÁSY	
BETONOVÁ RELIÉFNÍ DLAŽBA "PARKETA", TL 80 MM, ČERVENÉ BARVY		BETONOVÁ RELIÉFNÍ DLAŽBA "PARKETA", TL 80 MM, ČERVENÉ BARVY	
OZELENÍ		OZELENÍ	
TERÉNNÍ ÚPRAVY, OHNEMOVÁNÍ A OŠETŘÍ TRAVNÍM SEMENEM		TERÉNNÍ ÚPRAVY, OHNEMOVÁNÍ A OŠETŘÍ TRAVNÍM SEMENEM	

LEGENDA NÁVRHU:		LEGENDA NÁVRHU:	
NAVŘENÁ HRANA KOMUNIKACE		NAVŘENÁ HRANA KOMUNIKACE	
BETONOVÁ SILNIČNÍ OBŘUBA 150/250/1000		BETONOVÁ SILNIČNÍ OBŘUBA 150/250/1000	
BETONOVÁ SILNIČNÍ PŘÍLOŽKA 250/500/80 MM		BETONOVÁ SILNIČNÍ PŘÍLOŽKA 250/500/80 MM	
OSA KOMUNIKACE		OSA KOMUNIKACE	
MÍSTO CHARAKTERISTICKÉHO PŘÍČNÉHO ŘEZU		MÍSTO CHARAKTERISTICKÉHO PŘÍČNÉHO ŘEZU	
NAZNAČENÍ PŘÍČNÉHO SKLONU		NAZNAČENÍ PŘÍČNÉHO SKLONU	
UJAZDNÉ VPUSŤ		UJAZDNÉ VPUSŤ	
DEŠŤOVÁ PŘÍPOJKA PVC DN 150		DEŠŤOVÁ PŘÍPOJKA PVC DN 150	
SMYČKA INDUKČNÍHO AUTOMOBILOVÉHO DETEKTORU		SMYČKA INDUKČNÍHO AUTOMOBILOVÉHO DETEKTORU	

LEGENDA DOPRAVNÍHO ZNAČENÍ:		LEGENDA DOPRAVNÍHO ZNAČENÍ:	
VODODROVNÉ DOPRAVNÍ ZNAČENÍ - NOVÉ		VODODROVNÉ DOPRAVNÍ ZNAČENÍ - NOVÉ	
VODODROVNÉ DOPRAVNÍ ZNAČENÍ - STAVAJÍCÍ		VODODROVNÉ DOPRAVNÍ ZNAČENÍ - STAVAJÍCÍ	
STAVAJÍCÍ SVISLÉ DOPRAVNÍ ZNAČENÍ - BUDE ZACHOVÁNO		STAVAJÍCÍ SVISLÉ DOPRAVNÍ ZNAČENÍ - BUDE ZACHOVÁNO	
STAVAJÍCÍ SVISLÉ DOPRAVNÍ ZNAČENÍ - BUDE ZRUŠENO		STAVAJÍCÍ SVISLÉ DOPRAVNÍ ZNAČENÍ - BUDE ZRUŠENO	
NOVÉ SVISLÉ DOPRAVNÍ ZNAČENÍ		NOVÉ SVISLÉ DOPRAVNÍ ZNAČENÍ	

LEGENDA KATASTRU NEJMOTOSTÍ:		LEGENDA KATASTRU NEJMOTOSTÍ:	
HRANICE KN		HRANICE KN	
VNITŘNÍ KRESBA KN		VNITŘNÍ KRESBA KN	
PARCELNÍ ČÍSLO		PARCELNÍ ČÍSLO	
ČÍSLO POPISNÉ		ČÍSLO POPISNÉ	
DOTČNÝ POZEMEK		DOTČNÝ POZEMEK	

SOUBĚH OPTICKÉHO A METALICKÉHO KABELU, CETIN, a.s.		SOUBĚH OPTICKÉHO A METALICKÉHO KABELU, CETIN, a.s.	
METALICKÝ KABEL-ZAMĚŘENÝ PRŮBĚH, CETIN, a.s.		METALICKÝ KABEL-ZAMĚŘENÝ PRŮBĚH, CETIN, a.s.	
SÍTĚ S NN, CETIN, a.s.		SÍTĚ S NN, CETIN, a.s.	
NADZEMNÍ SÍTĚ, CETIN, a.s.		NADZEMNÍ SÍTĚ, CETIN, a.s.	
NEPROVOZOVANÉ SÍTĚ, CETIN, a.s.		NEPROVOZOVANÉ SÍTĚ, CETIN, a.s.	
PODZEMNÍ KABEL VN, ČEZ Distribuce, a.s.		PODZEMNÍ KABEL VN, ČEZ Distribuce, a.s.	
PODZEMNÍ KABEL NN, ČEZ Distribuce, a.s.		PODZEMNÍ KABEL NN, ČEZ Distribuce, a.s.	
NADZEMNÍ KABEL NN, ČEZ Distribuce, a.s.		NADZEMNÍ KABEL NN, ČEZ Distribuce, a.s.	
PODZEMNÍ OPTICKÉ VEDENÍ, Telco Infrastructure, s.r.o.		PODZEMNÍ OPTICKÉ VEDENÍ, Telco Infrastructure, s.r.o.	
PODZEMNÍ OPTICKÉ VEDENÍ, Telco Pro Services, a.s.		PODZEMNÍ OPTICKÉ VEDENÍ, Telco Pro Services, a.s.	
PODZEMNÍ KABELOVÉ VEDENÍ, Tlapnet, s.r.o.		PODZEMNÍ KABELOVÉ VEDENÍ, Tlapnet, s.r.o.	
PLYNOVOD NTL, GasNet, s.r.o.		PLYNOVOD NTL, GasNet, s.r.o.	
PLYNOVOD STL, GasNet, s.r.o.		PLYNOVOD STL, GasNet, s.r.o.	
VODOVOD, VODOVODY A KANALIZACE PARDUBICE, a.s.		VODOVOD, VODOVODY A KANALIZACE PARDUBICE, a.s.	
KANALIZACE JEDNOTNÁ, VODOVODY A KANALIZACE PARDUBICE, a.s.		KANALIZACE JEDNOTNÁ, VODOVODY A KANALIZACE PARDUBICE, a.s.	
VEŘEJNÉ OSVĚTLENÍ-TECHNICKÉ SLUŽBY MĚSTA PŘELOUČ		VEŘEJNÉ OSVĚTLENÍ-TECHNICKÉ SLUŽBY MĚSTA PŘELOUČ	

LEGENDA POVRCHŮ (INVESTOR ŘSD ČR):		LEGENDA POVRCHŮ (INVESTOR ŘSD ČR):	
KOMUNIKACE - SILNICE 1/2		KOMUNIKACE - SILNICE 1/2	
KCE 1' CELKOVÁ REKONSTRUKCE		KCE 1' CELKOVÁ REKONSTRUKCE	
KOMUNIKACE - SILNICE 1/2		KOMUNIKACE - SILNICE 1/2	
KCE 2' OBNOVA ASF. KRYTŮ		KCE 2' OBNOVA ASF. KRYTŮ	
PROTISMYKOVÁ OPRAVA POVRCHU ČERVENÉ BARVY		PROTISMYKOVÁ OPRAVA POVRCHU ČERVENÉ BARVY	
NAPOJENÍ NA STAVAJÍCÍ KONSTRUKCE VZ. POZNÁMKA		NAPOJENÍ NA STAVAJÍCÍ KONSTRUKCE VZ. POZNÁMKA	
VEZD "KCE 3"		VEZD "KCE 3"	
BETONOVÁ DLAŽBA "PARKETA", TL 80 MM, BARVA ANTRACIT		BETONOVÁ DLAŽBA "PARKETA", TL 80 MM, BARVA ANTRACIT	
CHODNÍK "KCE 4"		CHODNÍK "KCE 4"	
BETONOVÁ DLAŽBA "PARKETA", TL 60 MM, BARVA PŘÍRODNÍ		BETONOVÁ DLAŽBA "PARKETA", TL 60 MM, BARVA PŘÍRODNÍ	
CHODNÍK "KCE 5"		CHODNÍK "KCE 5"	
ASFALTOVÝ KRYT		ASFALTOVÝ KRYT	
VAROVNÉ PÁSY		VAROVNÉ PÁSY	
BETONOVÁ RELIÉFNÍ DLAŽBA "PARKETA", TL 80 MM, ČERVENÉ BARVY		BETONOVÁ RELIÉFNÍ DLAŽBA "PARKETA", TL 80 MM, ČERVENÉ BARVY	
OZELENÍ		OZELENÍ	
TERÉNNÍ ÚPRAVY, OHNEMOVÁNÍ A OŠETŘÍ TRAVNÍM SEMENEM		TERÉNNÍ ÚPRAVY, OHNEMOVÁNÍ A OŠETŘÍ TRAVNÍM SEMENEM	

LEGENDA NÁVRHU:		LEGENDA NÁVRHU:	
NAVŘENÁ HRANA KOMUNIKACE		NAVŘENÁ HRANA KOMUNIKACE	
BETONOVÁ SILNIČNÍ OBŘUBA 150/250/1000		BETONOVÁ SILNIČNÍ OBŘUBA 150/250/1000	
BETONOVÁ SILNIČNÍ PŘÍLOŽKA 250/500/80 MM		BETONOVÁ SILNIČNÍ PŘÍLOŽKA 250/500/80 MM	
OSA KOMUNIKACE		OSA KOMUNIKACE	
MÍSTO CHARAKTERISTICKÉHO PŘÍČNÉHO ŘEZU		MÍSTO CHARAKTERISTICKÉHO PŘÍČNÉHO ŘEZU	
NAZNAČENÍ PŘÍČNÉHO SKLONU		NAZNAČENÍ PŘÍČNÉHO SKLONU	
UJAZDNÉ VPUSŤ		UJAZDNÉ VPUSŤ	
DEŠŤOVÁ PŘÍPOJKA PVC DN 150		DEŠŤOVÁ PŘÍPOJKA PVC DN 150	
SMYČKA INDUKČNÍHO AUTOMOBILOVÉHO DETEKTORU		SMYČKA INDUKČNÍHO AUTOMOBILOVÉHO DETEKTORU	

LEGENDA DOPRAVNÍHO ZNAČENÍ:		LEGENDA DOPRAVNÍHO ZNAČENÍ:	
VODODROVNÉ DOPRAVNÍ ZNAČENÍ - NOVÉ		VODODROVNÉ DOPRAVNÍ ZNAČENÍ - NOVÉ	
VODODROVNÉ DOPRAVNÍ ZNAČENÍ - STAVAJÍCÍ		VODODROVNÉ DOPRAVNÍ ZNAČENÍ - STAVAJÍCÍ	
STAVAJÍCÍ SVISLÉ DOPRAVNÍ ZNAČENÍ - BUDE ZACHOVÁNO		STAVAJÍCÍ SVISLÉ DOPRAVNÍ ZNAČENÍ - BUDE ZACHOVÁNO	
STAVAJÍCÍ SVISLÉ DOPRAVNÍ ZNAČENÍ - BUDE ZRUŠENO		STAVAJÍCÍ SVISLÉ DOPRAVNÍ ZNAČENÍ - BUDE ZRUŠENO	
NOVÉ SVISLÉ DOPRAVNÍ ZNAČENÍ		NOVÉ SVISLÉ DOPRAVNÍ ZNAČENÍ	

LEGENDA KATASTRU NEJMOTOSTÍ:		LEGENDA KATASTRU NEJMOTOSTÍ:	
HRANICE KN		HRANICE KN	
VNITŘNÍ KRESBA KN		VNITŘNÍ KRESBA KN	
PARCELNÍ ČÍSLO		PARCELNÍ ČÍSLO	
ČÍSLO POPISNÉ		ČÍSLO POPISNÉ	
DOTČNÝ POZEMEK		DOTČNÝ POZEMEK	

SOUBĚH OPTICKÉHO A METALICKÉHO KABELU, CETIN, a.s.		SOUBĚH OPTICKÉHO A METALICKÉHO KABELU, CETIN, a.s.	
METALICKÝ KABEL-ZAMĚŘENÝ PRŮBĚH, CETIN, a.s.		METALICKÝ KABEL-ZAMĚŘENÝ PRŮBĚH, CETIN, a.s.	
SÍTĚ S NN, CETIN, a.s.		SÍTĚ S NN, CETIN, a.s.	
NADZEMNÍ SÍTĚ, CETIN, a.s.		NADZEMNÍ SÍTĚ, CETIN, a.s.	
NEPROVOZOVANÉ SÍTĚ, CETIN, a.s.		NEPROVOZOVANÉ SÍTĚ, CETIN, a.s.	
PODZEMNÍ KABEL VN, ČEZ Distribuce, a.s.		PODZEMNÍ KABEL VN, ČEZ Distribuce, a.s.	
PODZEMNÍ KABEL NN, ČEZ Distribuce, a.s.		PODZEMNÍ KABEL NN, ČEZ Distribuce, a.s.	
NADZEMNÍ KABEL NN, ČEZ Distribuce, a.s.		NADZEMNÍ KABEL NN, ČEZ Distribuce, a.s.	
PODZEMNÍ OPTICKÉ VEDENÍ, Telco Infrastructure, s.r.o.		PODZEMNÍ OPTICKÉ VEDENÍ, Telco Infrastructure, s.r.o.	
PODZEMNÍ OPTICKÉ VEDENÍ, Telco Pro Services, a.s.		PODZEMNÍ OPTICKÉ VEDENÍ, Telco Pro Services, a.s.	
PODZEMNÍ KABELOVÉ VEDENÍ, Tlapnet, s.r.o.		PODZEMNÍ KABELOVÉ VEDENÍ, Tlapnet, s.r.o.	
PLYNOVOD NTL, GasNet, s.r.o.		PLYNOVOD NTL, GasNet, s.r.o.	
PLYNOVOD STL, GasNet, s.r.o.		PLYNOVOD STL, GasNet, s.r.o.	
VODOVOD, VODOVODY A KANALIZACE PARDUBICE, a.s.		VODOVOD, VODOVODY A KANALIZACE PARDUBICE, a.s.	
KANALIZACE JEDNOTNÁ, VODOVODY A KANALIZACE PARDUBICE, a.s.		KANALIZACE JEDNOTNÁ, VODOVODY A KANALIZACE PARDUBICE, a.s.	
VEŘEJNÉ OSVĚTLENÍ-TECHNICKÉ SLUŽBY MĚSTA PŘELOUČ		VEŘEJNÉ OSVĚTLENÍ-TECHNICKÉ SLUŽBY MĚSTA PŘELOUČ	


LEGENDA POVRCHŮ (INVESTOR ŘSD ČR):		LEGENDA POVRCHŮ (INVESTOR ŘSD ČR):	
KOMUNIKACE - SILNICE 1/2		KOMUNIKACE - SILNICE 1/2	
KCE 1' CELKOVÁ REKONSTRUKCE		KCE 1' CELKOVÁ REKONSTRUKCE	
KOMUNIKACE - SILNICE 1/2		KOMUNIKACE - SILNICE 1/2	
KCE 2' OBNOVA ASF. KRYTŮ		KCE 2' OBNOVA ASF. KRYTŮ	
PROTISMYKOVÁ OPRAVA POVRCHU ČERVENÉ BARVY		PROTISMYKOVÁ OPRAVA POVRCHU ČERVENÉ BARVY	
NAPOJENÍ NA STAVAJÍCÍ KONSTRUKCE VZ. POZNÁMKA		NAPOJENÍ NA STAVAJÍCÍ KONSTRUKCE VZ. POZNÁMKA	
VEZD "KCE 3"		VEZD "KCE 3"	
BETONOVÁ DLAŽBA "PARKETA", TL 80 MM, BARVA ANTRACIT		BETONOVÁ DLAŽBA "PARKETA", TL 80 MM, BARVA ANTRACIT	
CHODNÍK "KCE 4"		CHODNÍK "KCE 4"	
BETONOVÁ DLAŽBA "PARKETA", TL 60 MM, BARVA PŘÍRODNÍ		BETONOVÁ DLAŽBA "PARKETA", TL 60 MM, BARVA PŘÍRODNÍ	
CHODNÍK "KCE 5"		CHODNÍK "KCE 5"	
ASFALTOVÝ KRYT		ASFALTOVÝ KRYT	
VAROVNÉ PÁSY		VAROVNÉ PÁSY	
BETONOVÁ RELIÉFNÍ DLAŽBA "PARKETA", TL 80 MM, ČERVENÉ BARVY		BETONOVÁ RELIÉFNÍ DLAŽBA "PARKETA", TL 80 MM, ČERVENÉ BARVY	
OZELENÍ		OZELENÍ	
TERÉNNÍ ÚPRAVY, OHNEMOVÁNÍ A OŠETŘÍ TRAVNÍM SEMENEM		TERÉNNÍ ÚPRAVY, OHNEMOVÁNÍ A OŠETŘÍ TRAVNÍM SEMENEM	

LEGENDA NÁVRHU:		LEGENDA NÁVRHU:	
NAVŘENÁ HRANA KOMUNIKACE		NAVŘENÁ HRANA KOMUNIKACE	
BETONOVÁ SILNIČNÍ OBŘUBA 150/250/1000		BETONOVÁ SILNIČNÍ OBŘUBA 150/250/1000	
BETONOVÁ SILNIČNÍ PŘÍLOŽKA 250/500/80 MM		BETONOVÁ SILNIČNÍ PŘÍLOŽKA 250/500/80 MM	
OSA KOMUNIKACE		OSA KOMUNIKACE	
MÍSTO CHARAKTERISTICKÉHO PŘÍČNÉHO ŘEZU		MÍSTO CHARAKTERISTICKÉHO PŘÍČNÉHO ŘEZU	
NAZNAČENÍ PŘÍČNÉHO SKLONU		NAZNAČENÍ PŘÍČNÉHO SKLONU	
UJAZDNÉ VPUSŤ		UJAZDNÉ VPUSŤ	
DEŠŤOVÁ PŘÍPOJKA PVC DN 150		DEŠŤOVÁ PŘÍPOJKA PVC DN 150	
SMYČKA INDUKČNÍHO AUTOMOBILOVÉHO DETEKTORU		SMYČKA INDUKČNÍHO AUTOMOBILOVÉHO DETEKTORU	

LEGENDA DOPRAVNÍHO ZNAČENÍ:		LEGENDA DOPRAVNÍHO ZNAČENÍ:	
VODODROVNÉ DOPRAVNÍ ZNAČENÍ - NOVÉ		VODODROVNÉ DOPRAVNÍ ZNAČENÍ - NOVÉ	
VODODROVNÉ DOPRAVNÍ ZNAČENÍ - STAVAJÍCÍ		VODODROVNÉ DOPRAVNÍ ZNAČENÍ - STAVAJÍCÍ	
STAVAJÍCÍ SVISLÉ DOPRAVNÍ ZNAČENÍ - BUDE ZACHOVÁNO		STAVAJÍCÍ SVISLÉ DOPRAVNÍ ZNAČENÍ - BUDE ZACHOVÁNO	
STAVAJÍCÍ SVISLÉ DOPRAVNÍ ZNAČENÍ - BUDE ZRUŠENO		STAVAJÍCÍ SVISLÉ DOPRAVNÍ ZNAČENÍ - BUDE ZRUŠENO	
NOVÉ SVISLÉ DOPRAVNÍ ZNAČENÍ		NOVÉ SVISLÉ DOPRAVNÍ ZNAČENÍ	

LEGENDA KATASTRU NEJMOTOSTÍ:		LEGENDA KATASTRU NEJMOTOSTÍ:	
HRANICE KN		HRANICE KN	
VNITŘNÍ KRESBA KN		VNITŘNÍ KRESBA KN	
PARCELNÍ ČÍSLO		PARCELNÍ ČÍSLO	
ČÍSLO POPISNÉ		ČÍSLO POPISNÉ	
DOTČNÝ POZEMEK		DOTČNÝ POZEMEK	

SOUBĚH OPTICKÉHO A METALICKÉHO KABELU, CETIN, a.s.		SOUBĚH OPTICKÉHO A METALICKÉHO KABELU, CETIN, a.s.	
METALICKÝ KABEL-ZAMĚŘENÝ PRŮBĚH, CETIN, a.s.		METALICKÝ KABEL-ZAMĚŘENÝ PRŮBĚH, CETIN, a.s.	
SÍTĚ S NN, CETIN, a.s.		SÍTĚ S NN, CETIN, a.s.	
NADZEMNÍ SÍTĚ, CETIN, a.s.		NADZEMNÍ SÍTĚ, CETIN, a.s.	
NEPROVOZOVANÉ SÍTĚ, CETIN, a.s.		NEPROVOZOVANÉ SÍTĚ, CETIN, a.s.	
PODZEMNÍ KABEL VN, ČEZ Distribuce, a.s.		PODZEMNÍ KABEL VN, ČEZ Distribuce, a.s.	
PODZEMNÍ KABEL NN, ČEZ Distribuce, a.s.		PODZEMNÍ KABEL NN, ČEZ Distribuce, a.s.	
NADZEMNÍ KABEL NN, ČEZ Distribuce, a.s.		NADZEMNÍ KABEL NN, ČEZ Distribuce, a.s.	
PODZEMNÍ OPTICKÉ VEDENÍ, Telco Infrastructure, s.r.o.		PODZEMNÍ OPTICKÉ VEDENÍ, Telco Infrastructure, s.r.o.	
PODZEMN			

 

I/2 PŘELOUČ - PRŮTAH, OAK, II. ETAPA
SITUACE POZEMNÍ KOMUNIKACE - ČÁST 1

POZNÁMKY:
STÁVAJÍCÍ OBRUBA A PŘÍDLAŽBA – STAVEBNÍ PRÁCE V BLÍZKOSTI OBRUB A SILNIČNÍ PŘÍDLAŽBY, JEJICHŽ VÝMĚNU PD NEPŘEDPOKLÁDÁ BUDOU
PROVÁDĚNÍ TAK, ABY NEDOŠLO K JEJICH POŠKOZENÍ
NÁPOJENÍ NA STÁVAJÍCÍ STAV (PODÉL SILNIČNÍ OBRUBY): PŘEDPOKLÁDÁ SE ODŘEZOVÁNÍ PRVNÍ KONSTRUKČNÍ VRSTVY VOZOVKY V TL 40
MM A ŠÍŘI 0,5 M A DRUHÉ KONSTRUKČNÍ VRSTVY VOZOVKY V TL 70 MM A ŠÍŘI 0,25 M, ODŘEZOVÁNÍ POVRCH BUDE ODŠŤEN A OPATŘEN
SPOJOVACÍM POSTŘIKEM C 60 BP 4-5 0,5 KG ASF./M² A NÁSLEDNĚ PROVEDENA VRSTVA AQL 22 S V TL 70 MM A ŠÍŘI 0,25 M, DÁLE BUDE
NANESEN SPOJOVACÍ POSTŘIK C 60 BP 4-5 0,3 KG ASF./M² A REALIZOVÁNA OBRUBNÁ VRSTVA SMA 11 S V TL 40 MM A ŠÍŘI 0,5 M.
VZNIKLA SPÁRA BUDE PRORIZOVÁNA A ZALITA ASF. MODIFIKOVANOU ZALIVKOU.
INŽENÝRSKÉ SÍTĚ – ZAKRESLENÍ INŽENÝRSKÝCH SÍTÍ JE POUZE ORIENTAČNÍ, PŘED ZAHÁJENÍM VÝSTAVBY JE NUTNÉ VYTYČENÍ INŽENÝRSKÝCH
SÍTÍ NA MÍSTĚ JEJICH SPRÁVCI.

- LEGENDA INŽENÝRSKÝCH SÍTÍ**
- SOUBĚH OPTICKÉHO A METALICKÉHO KABELU, CETIN, a.s.
 - METALICKÝ KABEL-ZAMĚŘENÝ PRŮBĚH, CETIN, a.s.
 - METALICKÝ KABEL-NEZAMĚŘENÝ PRŮBĚH, CETIN, a.s.
 - SÍTĚ S NN, CETIN, a.s.
 - NADZEMNÍ SÍTĚ, CETIN, a.s.
 - NEPROVOZOVANÉ SÍTĚ, CETIN, a.s.
 - PODZEMNÍ KABEL VN, ČEZ Distribuce, a.s.
 - NADZEMNÍ KABEL NN, ČEZ Distribuce, a.s.
 - PODZEMNÍ OPTICKÉ VEDENÍ, Telco Infrastructure, s.r.o.
 - PODZEMNÍ OPTICKÉ VEDENÍ, Telco Pro Services, a.s.
 - PODZEMNÍ KABELOVÉ VEDENÍ, Tlapnet, s.r.o.
 - PLYNOVOD INTL, GosNet, s.r.o.
 - PLYNOVOD STL, GosNet, s.r.o.
 - VODOVOD, VODOVODY A KANALIZACE PAROUČICE, a.s.
 - KANALIZACE-JEDNOTNÁ, VODOVODY-A KANALIZACE-PAROUČICE, a.s.
 - VEŘEJNÉ OSVĚTLENÍ-TECHNICKÉ SLUŽBY MĚSTA PŘELOUČ
 - PODZEMNÍ OPTICKÉ VEDENÍ, T-Mobile Czech Republic a.s.
- LEGENDA DOPRAVNÍHO ZNAČENÍ:**
- NOVÉ
 - STÁVAJÍCÍ
 - BUDE ZACHOVÁNO
 - BUDE ZRUŠENO
- LEGENDA NÁVRHU:**
- NAVŘZENÁ HRANA KOMUNIKACE
 - BETONOVÁ SILNIČNÍ OBRUBA 150/250/1000
 - BETONOVÁ SILNIČNÍ PŘÍDLAŽBA 250/500/80 MM
 - OSA KOMUNIKACE
 - MÍSTO CHARAKTERISTICKÉHO PRŮCHŮZU
 - NÁZNAČENÍ PRŮCHŮZU SKLONU
 - ULIČNÍ VPUSŤ
 - PODZEMNÍ PÁRPOUKA P.V. DN 150
 - NOVÝ STOŽÁR VO
 - PODZEMNÍ VEDENÍ VO (SO 401)
 - SMÝČKA INDUKČNÍHO AUTOMOBILOVÉHO DETEKTORU

SOUDRÁDNÝ SYSTÉM: JTSK		REVIZE ČISTOPISU DLE PŘÍPOMÍNEK ŘSD		06/2026	
VÝSKOVÝ SYSTÉM: BALT p.v.		---		11/2025	
Index		Změna		Datum	
Výpracoval		Kontroloval		Ing. Baladová B.	
Zpracoval		Kontroloval		Ing. Kučera M.	
Výpracoval		Kontroloval		Ing. Baladová B.	
Zpracoval		Kontroloval		Ing. Kučera M.	
