



KUPAX01JPPU0

Pardubický kraj
krajský úřad
odbor dopravy a silničního hospodářství
oddělení silničního hospodářství

Váš dopis zn.:

Ze dne:

Číslo jednací: KUPA-13516/2026-3

Spisová značka: KUPA-13516/2026 ODSH OSH

Vyřizuje: Ing. Roman Kyncl

Telefon: 466026432

E-mail: roman.kyncl@pardubickykraj.cz

Mobil: 607069900

Fax:

Datum: 18.08.2026

V e ř e j n á v y h l á š k a

Opatření obecné povahy

Krajský úřad Pardubického kraje, odbor dopravy a silničního hospodářství, jako věcně a místně příslušný správní úřad dle ustanovení § 124 odst. 4 písm. b) a ustanovení § 77 odst. 1 písm. b) zákona č. 361/2000 Sb., o provozu na pozemních komunikacích a o změnách některých zákonů, ve znění pozdějších předpisů, na základě ustanovení § 173 zákona č. 500/2004 Sb., správní řád, ve znění pozdějších předpisů (dále jen správní řád), na základě žádosti společnosti M-SILNICE a.s., (IČ: 42196868), se sídlem Za Pivovarem 611, 537 01 Chrudim, zastoupená na základě plné moci ze dne 14.4.2026 společností DoZBos s.r.o., (IČ: 29372381), se sídlem Průmyslová 2641/12, 680 01 Boskovice, podané dne 06.07.2026,

s t a n o v u j e

na silnici I/17 a to umístěním trvalého dopravního značení dle situací dopravního značení stavby „**D35 Ostrov – Vysoké Mýto**“, (**SO 190.1 DOPRAVNÍ ZNAČENÍ D35**), část D.1.1, č. přílohy 03, 4, 5, 06, 10, 11, č. zakázky 24-035-01, kterou vypracovala společnost M-PROJEKCE s.r.o., Hradec Králové ze dne 06/2025 a 05/2026, které je nedílnou součástí tohoto stanovení

místní úpravu provozu

dále za podmíněk:

Dopravní značení provedte jako:	stále svislé a vodorovné dopravní značky, dopravní zařízení
Velikost dopravního značení:	základní rozměrová řada
Provedení dopravního značení:	reflexní
Platnost úpravy:	TRVALE

Důvod: úprava dopravního značení na silnici I/17 v rámci výstavby dálnice D35 Ostrov – Vysoké Mýto

Osoba (organizace) odpovědná za řádné provedení úpravy:

Ing. Petr Beneš, M-SILNICE a.s., oblastní závod STŘED, stavbyvedoucí, tel. 722 971 906

Bc. Michaela Grycová, DoZBos s.r.o., Boskovice, tel. 730 514 719

Další podmínky pro změnu místní úpravy provozu:

1. Dopravní značky musí být upevněny na kovových sloupcích nebo konstrukcích, případně na sloupech VO a nesmí zasahovat do průjezdního profilu komunikace.
2. V obci se dopravní značky umístí ve výšce min. 2,20 m a mimo obec min. 1,2 m nad úroveň terénu (nezpevněné krajnice, chodníku apod.). Vnitřní okraj dopravních značek bude 0,5 m až 2,0 m od okraje vozovky nebo vnitřní hrany chodníku (u vozovek se zpevněnou krajnicí od vnější hrany zpevněné krajnice).
3. Viditelnost dopravních značek musí být zajištěna mimo obec ze vzdálenosti 100 m a v obci z 50 m.
4. Před instalací svislého dopravního značení musí být vytyčeny inženýrské sítě, instalací dopravního značení nesmí dojít k narušení nadzemních a podzemních inženýrských sítí.
5. Dopravní značení bude instalováno odbornou firmou. Náklady na pořízení a osazení dopravního značení/zařízení hradí investor akce.
6. Dopravní značky svým umístěním a barevným provedením musí odpovídat vyhlášce č. 294/2015 Sb., ČSN 018020 – Změna 1 a splňovat podmínky uvedené v publikacích Zásady pro dopravní značení na pozemních komunikacích - TP 65, Zásady pro vodorovné dopravní značení na pozemních komunikacích - TP 133, ČSN EN 1436, ČSN EN 12899-1 a Zásady pro orientační dopravní značení na pozemních komunikacích – TP 117.
7. Před instalací dopravního značení nebo dopravního zařízení, musí žadatel získat souhlas příslušného správce komunikace, v němž správce určí druh použitého materiálu, způsob uchycení nebo provedení DZ.
8. Žadatel je povinen udržovat a obnovovat výše uvedené dopravní značení, či dopravní zařízení, pokud nedošlo k dohodě se správcem komunikace o převodu dopravního značení, či dopravního zařízení.

Krajský úřad Pardubického kraje, odbor dopravy a silničního hospodářství, si vyhrazuje právo toto stanovení změnit nebo doplnit pokud si to bude vyžadovat veřejný zájem.

Odůvodnění:

Krajský úřad Pardubického kraje, odbor dopravy a silničního hospodářství, na základě žádosti, společnosti M-SILNICE a.s., (IČ: 42196868), se sídlem Za Pivovarem 611, 537 01 Chrudim, zastoupená na základě plné moci ze dne 14.4.2026 společností DoZBos s.r.o., (IČ: 29372381), se sídlem Průmyslová 2641/12, 680 01 Boskovice, podané dne 06.07.2026, oznámil návrh stanovení místní úpravy provozu na komunikaci I/17, **z důvodu změny místní úpravy provozu na silnici I/17 v souvislosti s realizací projektu D35 Ostrov – Vysoké Mýto**.

K žádosti bylo doloženo písemné vyjádření příslušného orgánu policie - Policie České republiky, Krajského ředitelství policie Pardubického kraje, Odboru služby dopravní policie Pardubice, vydané pod č.j. KRPE-48301-2/ČJ-2026-1700DP ze dne 25.6.2026, které s navrhovanou stavbou zpracovanou v předložené projektové dokumentaci souhlasí za dodržení níže uvedených podmínek:

1) *Úprava musí být koordinována s následujícím zprovozněním dálničního úseku ve směru na Vysoké Mýto. Zejména v oblasti orientačního dopravního značení a snížení nejvyšší dovolené rychlosti.*

2) *Svodidla budou splňovat podmínky vyplývající z technických předpisů. Upozorňujeme zejména na nutnost dodržení pracovní šířky svodidla. Svodidla budou vybavena nástavci směrových sloupků nebo odrazky.*

3) Svislé dopravní značky nesmí být umístěny do rozhledových polí připojení pozemních komunikací (čl. 5.2.9 ČSN 73 6102) a rozhledových polí připojení sousedních nemovitostí (čl. 12.7 ČSN 73 6110) na pozemní komunikace.

K návrhu místní úpravy provozu nebyly jinak vzneseny žádné připomínky nebo námitky.

Správní orgán žádost posoudil dle platné právní úpravy, dle zákona č. 361/2000 Sb., o provozu na pozemních komunikacích a o změnách některých zákonů, v platném znění a dle vyhlášky č. 294/2015 Sb., ve znění pozdějších předpisů, po zveřejnění návrhu opatření obecné povahy, vydává stanovení předmětné místní úpravy ve shora uvedeném znění.

Poučení:

Proti opatření obecné povahy v souladu s ustanovením § 173 odst. 2 správního řádu, nelze podat opravný prostředek.

Otisk úředního razítka

Mgr. Zdeněk Semorád
vedoucí odboru dopravy
a silničního hospodářství
v zastoupení Ing. Roman Kyncl
vedoucí oddělení silničního hospodářství

Toto opatření obecné povahy musí být vyvěšeno po dobu 15 ti dnů na úřední desce orgánu, který písemnost doručuje a zveřejněno způsobem umožňujícím dálkový přístup. Opatření obecné povahy nabývá účinnosti patnáctým dnem po dni vyvěšení veřejné vyhlášky.

Vyvěšeno dne:

Sejmuto dne:

.....
Razítko, podpis oprávněné úřední osoby potvrzující vyvěšení a sejmutí na úřední desce.

Rozdělovník:

Účastníci řízení:

M-SILNICE a.s., (IČ: 42196868), Za Pivovarem 611, 537 01 Chrudim, zastoupená společností
DoZBos s.r.o., (IČ: 29372381), Průmyslová 2641/12, 680 01 Boskovice
Ředitelství silnic a dálnic s.p., (IČ: 65993390), Čerčanská 2023/12, 140 00 Praha 4 – Správa
Pardubice, Hlaváčova 902, 530 02 Pardubice

k vyvěšení:

Krajský úřad Pardubického kraje – úřední deska
Městský úřad Vysoké Mýto – úřední deska
Obecní úřad Zámorsk – úřední deska
Obecní úřad Vraclav – úřední deska
Obecní úřad Stradouň – úřední deska

Dotčené orgány a instituce:


Krajské ředitelství policie Pardubického kraje, Odbor služby dopravní policie, Pardubice



Příloha: situační výkresy dopravního značení (6x)

(RUŠENÍ PROVIZORNÍHO DOPRAVNÍHO ZNAČENÍ NA ÚSEKU)



STAVBY D35 OSTROV - ČASY

M 1:1000

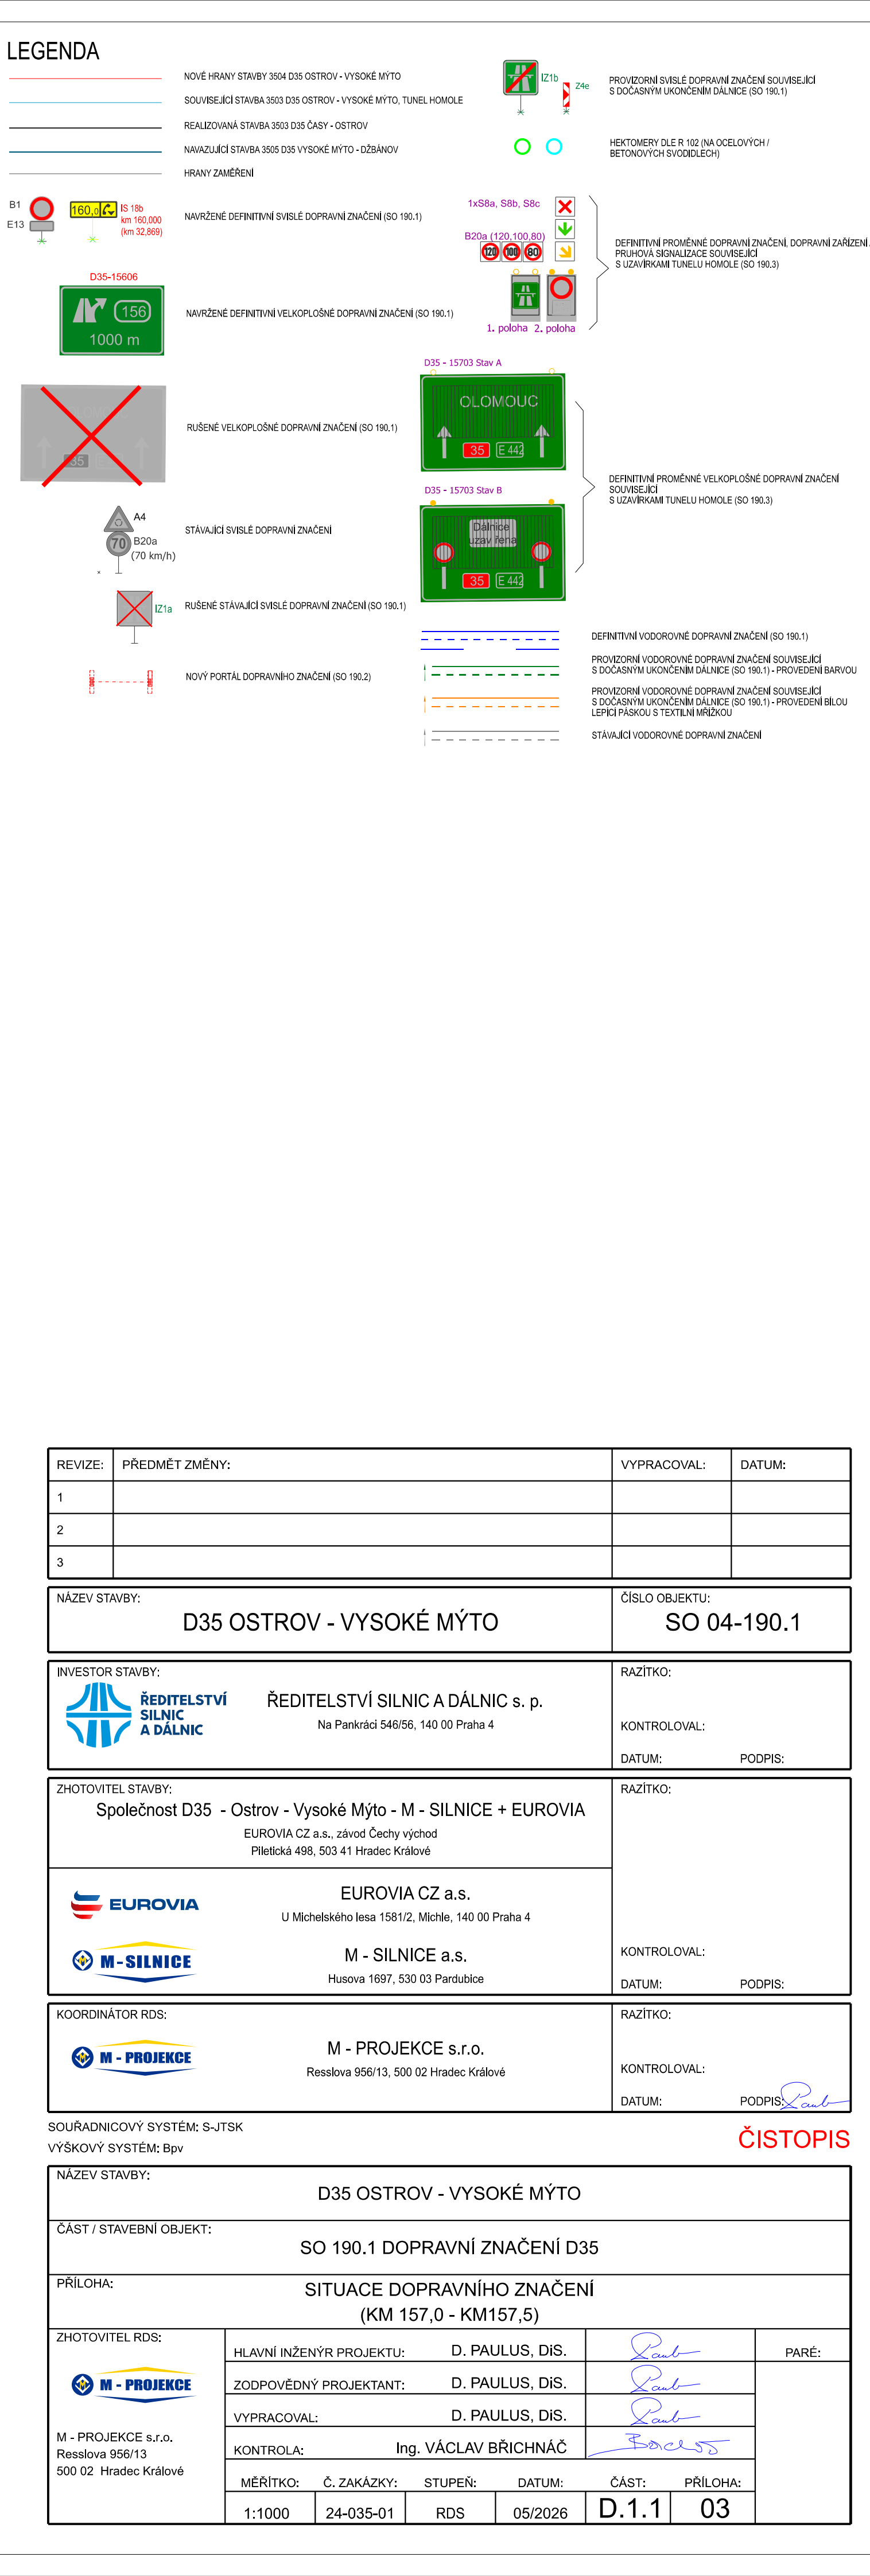

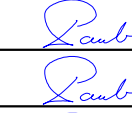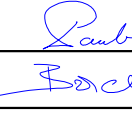REVIDE:	PŘEDMĚT ZNĚNÍ:	VYPRACOVÁNÍ:	DATUM:	
1				
2				
3				
NAZEV STAVBY:		CÍLOVÝ OBJEKT:		
D35 OSTROV - VYSOKÉ MYTO		SO 04-190.1		
INVESTOR STAVBY:		RAZÍTKO:		
 ŘEDITELSTVÍ SILNIC A DÁLNIC		KONTROLAVAL:		
Ředitelství silnic a dálnic Na Pankoci 546/555, 140 00 Praha 4		DATUM:		
		PODPIS:		
ZHOVITEL STAVBY:		RAZÍTKO:		
Společnost D35 - Ostrov - Vysoké Myto - M - SILNICE + EUROVIA		KONTROLAVAL:		
EUROVIA Č. z. a. s., ústecký územní úřad Přeloučské ul. 458, 503 41 Hradec Králové		DATUM:		
		PODPIS:		
 EUROVIA		EUROVIA Č. z. a. s.		
		U Michalovicova 158/2, Město, 140 00 Praha 4		
 M - SILNICE		M - SILNICE a. s.		
		Hutovo 1987, 220 03 Pardubice		
KOORDINÁTOR ROB:		RAZÍTKO:		
 M - PROJEKCE		KONTROLAVAL:		
M - PROJEKCE S. r. o.		DATUM:		
Ruskova 550/13, 500 02 Hradec Králové		PODPIS:		
SOUBRAZNOVACÍ SYSTÉM: S-JTK				
VÝKRYV SYSTÉM: Bpv				
ČISTOPIS				
NAZEV STAVBY:		D35 OSTROV - VYSOKÉ MYTO		
ČASŤ / STAVEBNÍ OBJEKT:		SO 190.1 DOPRAVNÍ ZNAČENÍ D35		
PŘELOHA:		SITUACE DOPRAVNÍHO ZNAČENÍ (KM 157,0 - KM167,5)		
ZHOVITEL ROB:		HLAVNÍ INŽENÝR PROJEKTU:		PARE:
 M - PROJEKCE		D. PAULUS, DIS.		
		ZODPOVĚDNÝ PROJEKTANT:		
		VYPRACOVÁVAL:		
		D. PAULUS, DIS.		
		KONTROLA:		
		Ing. VACLAV BRICHNAČ		
M - PROJEKCE S. r. o.		MĚŘÍTKO:	C. ZAKÁZKY:	STUPEŇ:
Ruskova 550/13,		1:1000	24-03-01	IDS
500 02 Hradec Králové				05/2026
		ČASŤ:	PŘELOHA:	
		D.1.1	03	

M 1:1000

 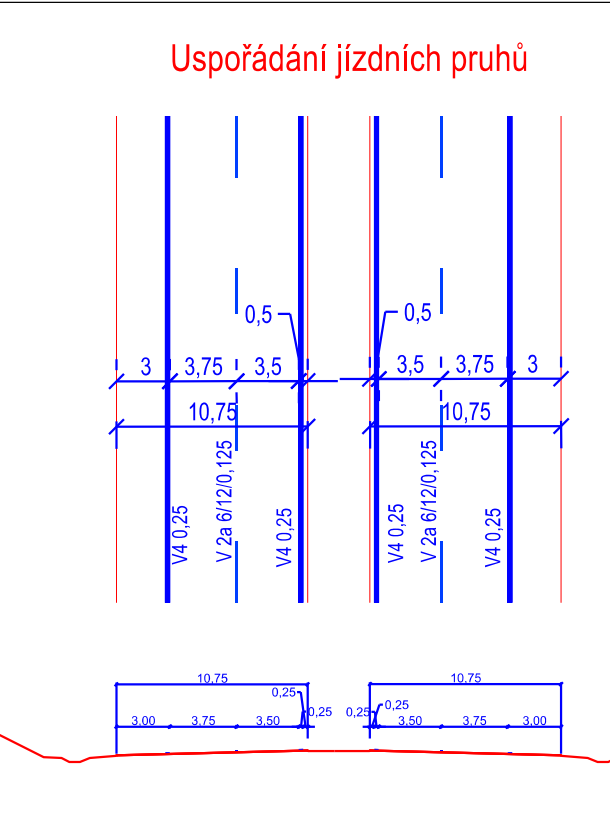[illegible]

PRŮVĚZ:	PŘEDMĚT ZNĚNY:	VYPRACOVÁVAL:	DATUM:
1			
2			
3			

NÁZEV STAVBY:	ČÍSLO OBJEKTU:
D35 OSTROV - VYSOKÉ MYTO	SO 04-190.1

INVESTOR STAVBY:	ŘADITEL:
 ŘEDITELSTVÍ SILNIC A DÁLNIC	
ŘEDITELSTVÍ SILNIC A DÁLNIC s. p.	
Na Parkoviči 546/66, 140 00 Praha 4	
KONTROLOVÁTEL:	
DATUM:	PODPIS:

ZHOTOVITEL STAVBY:	ŘADITEL:
Společnost D35 - Ostrov - Vysoké Myto - M - SILNICE + EUROVIA	
EUROVIA CZ a.s., zvaná Čentýrská Pletkova 498, 503 41 Hradec Králové	
EUROVIA CZ a.s.	
U Michalčinu kosa 156/2, Město, 140 00 Praha 4	
M - SILNICE a.s.	
Huzevně 1667, 530 03 Pardubice	
KONTROLOVÁTEL:	
DATUM:	PODPIS:

KOORDINÁTOR ŘED:	ŘADITEL:
 M - PROJEKCE	
M - PROJEKCE s.r.o.	
Roskova 156/13, 500 02 Hradec Králové	
KONTROLOVÁTEL:	
DATUM:	PODPIS:

SOUŘADNICOVÝ SYSTÉM: S-JTSK
VÝŠKOVÝ SYSTÉM: Brev

KONCEPT


NÁZEV STAVBY:		D35 OSTROV - VYSOKÉ MYTO			
ČASŤ / STAVEBNÍ OBJEKT:		SO 190,1 DOPRAVNÍ ZNAČENÍ D35			
PRŮBĚHA:					
SITUACE DOPRAVNÍHO ZNAČENÍ (KM 157,4 - KM158,8)					
ZHOTOVITEL RDS:		HLAVNÍ INŽENÝR PROJEKTU: D. PAULUS, DIS.			PÁRE:
 M. PROJEKCE s.r.o. Raškovice 566/13 500 02 Hradec Králové		ZODPOVĚDNÝ PROJEKTANT: D. PAULUS, DIS.			<i>Paulus</i>
		VYPRACOVAL: D. PAULUS, DIS.			<i>Paulus</i>
		KONTROLA: Ing. VACLAV BRICHNAČ			<i>Brichnač</i>
MĚŘÍTKO:	Č. ZAKÁZKY:	STUPEŇ:	DATUM:	ČASŤ:	PRŮBĚHA:
1:1000	24-03-05-01	RS105	06/2025	D.1.1	4

SITUACE DOPRAVNÍHO ZNAČENÍ (KM 158,5- KM 158,6)


(RUŠENÍ PROVIZORNÍHO DOPRAVNÍHO ZNAČENÍ NA ÚSEKU

STAVBY D35 OSTROV - ČASY)


M 1:1000

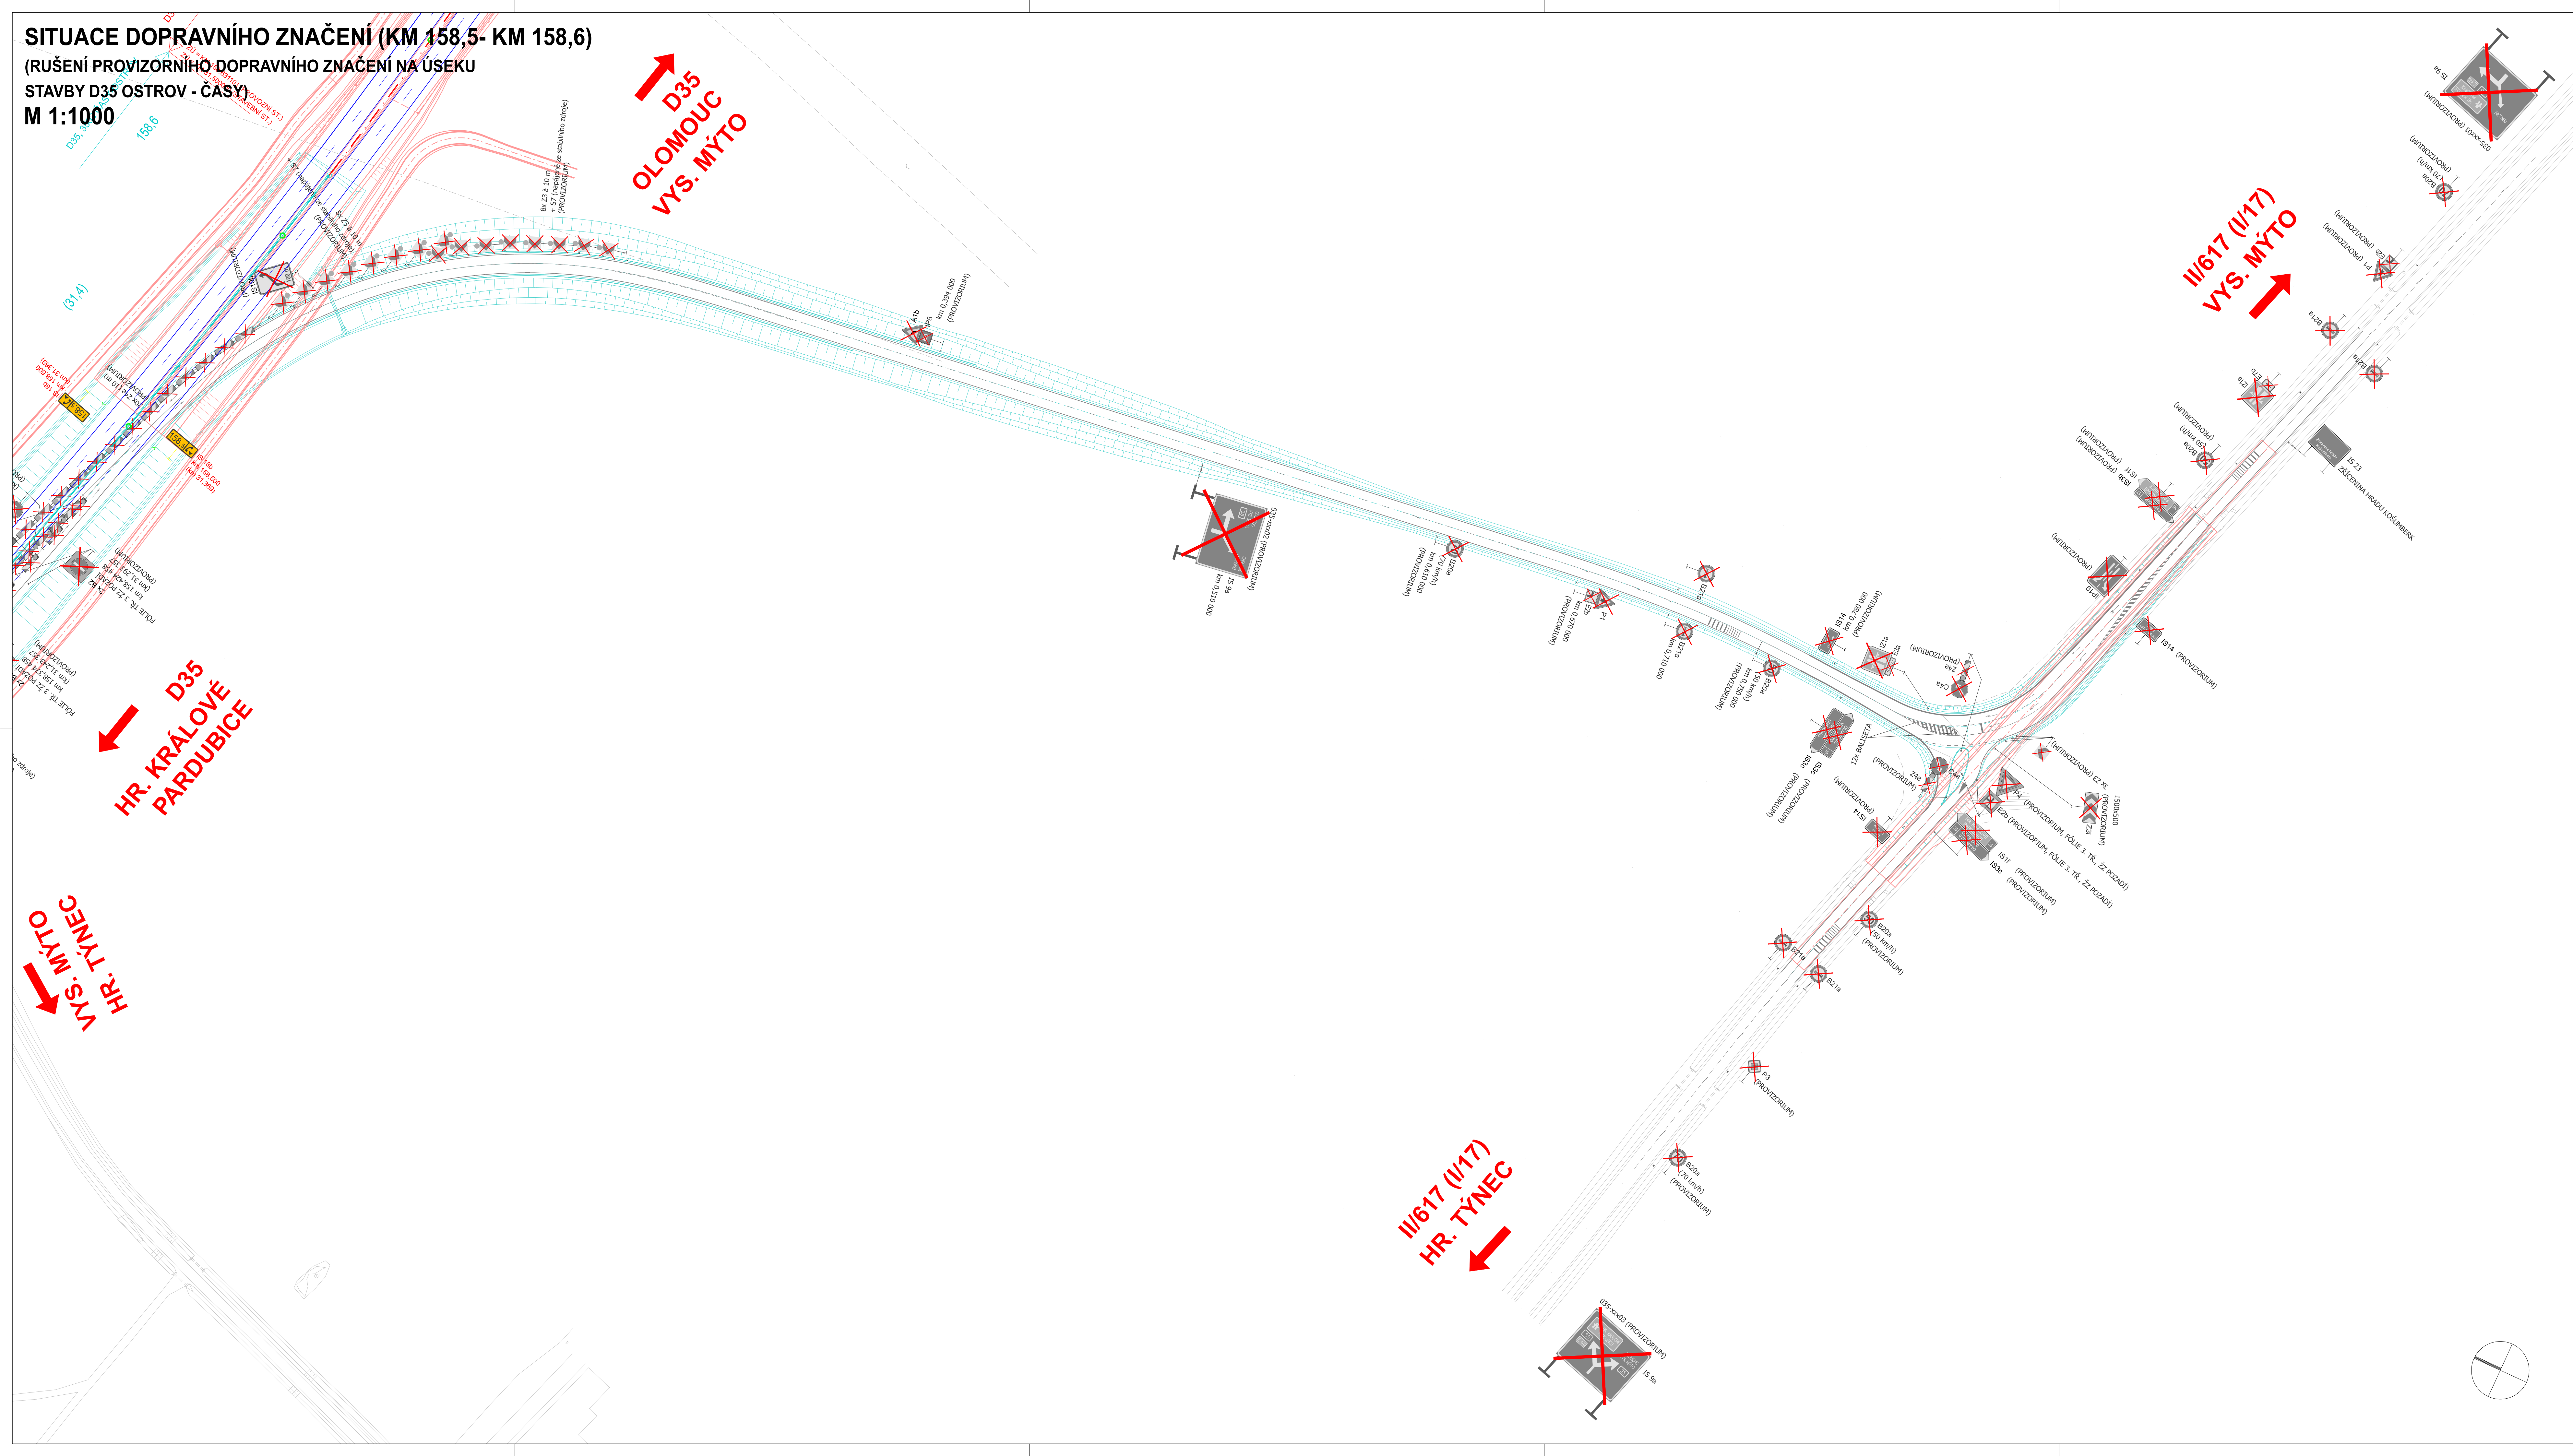

LEGENDA

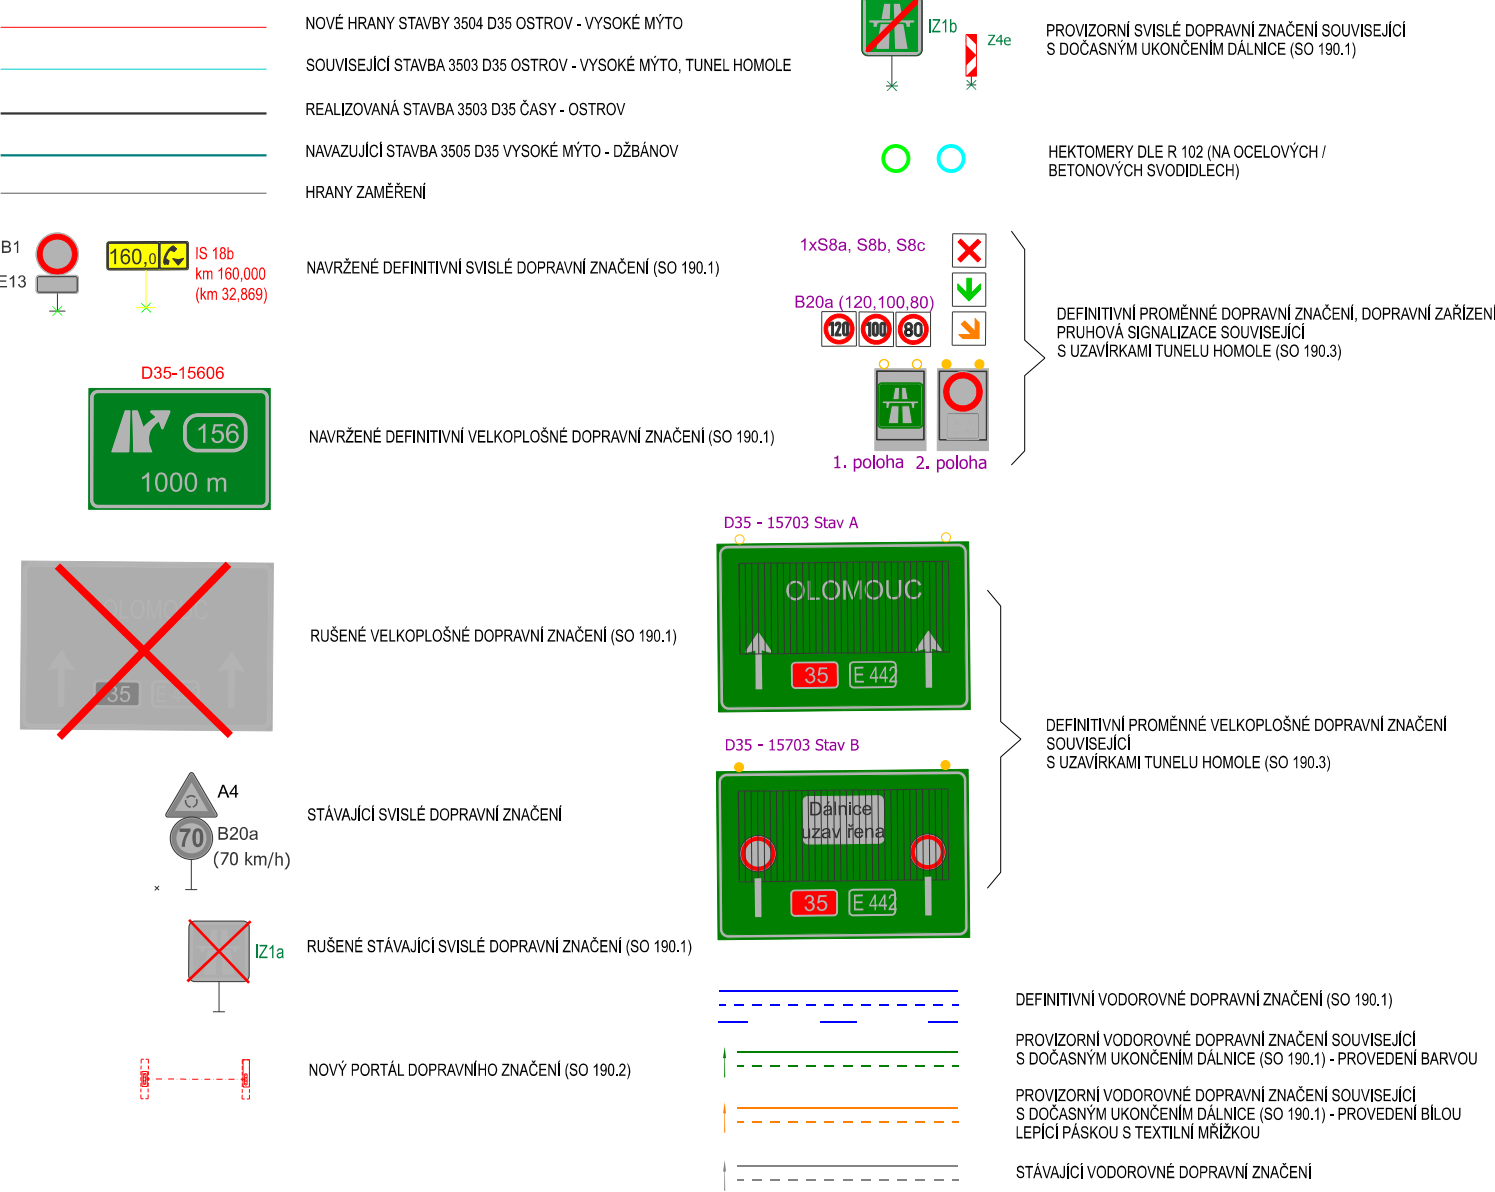

Uspořádání jízdních pruhů

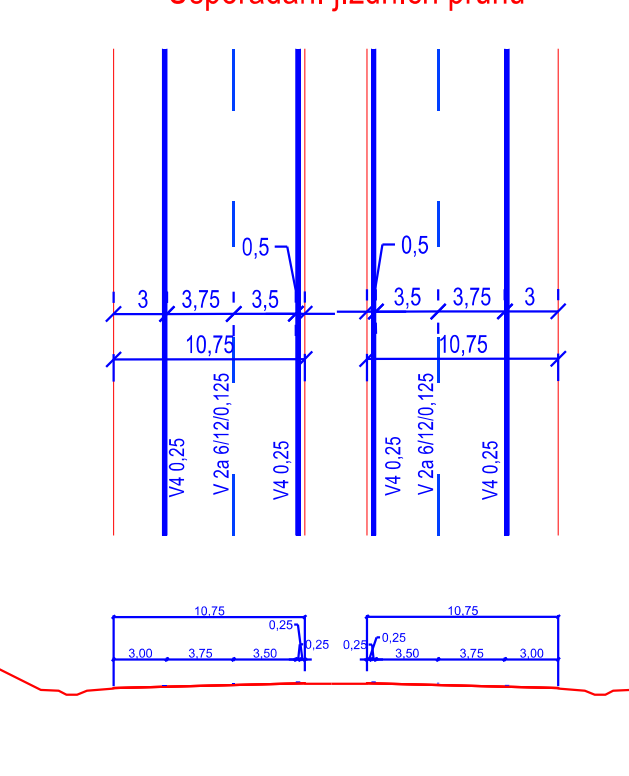


REVIZE:	PŘEDMĚT ZMĚNY:	VYPRACOVAL:	DATUM:
1			
2			
3			
NAZEV STAVBY:		ČÍSLO OBJEKTU:	
D35 OSTROV - VYSOKÉ MÝTO		SO 04-190.1	
INVESTOR STAVBY:		RAŽITKO:	
ŘEDITELSTVÍ SILNIC A DÁLNIC s. p. Na Pankraci 548/56, 140 00 Praha 4		KONTROLOVAL:	
ZHOTOVITEL STAVBY:		RAŽITKO:	
Společnost D35 - Ostrov - Vysoké Mýto - M - SILNICE + EUROVIA EUROVIA CZ a.s., závod Cechy východ Přelická 498, 503 41 Hradec Králové		KONTROLOVAL:	
EUROVIA U Michelského lesa 1531/2, Město, 140 00 Praha 4		RAŽITKO:	
M - SILNICE Husova 1697, 530 03 Pardubice		KONTROLOVAL:	
KOORDINÁTOR RDS:		RAŽITKO:	
M - PROJEKCE Resalova 956/13, 500 02 Hradec Králové		KONTROLOVAL:	

SOUŘADNICOVÝ SYSTÉM: S-JTSK
VÝŠKOVÝ SYSTÉM: Bpv

NAZEV STAVBY:					
D35 OSTROV - VYSOKÉ MÝTO					
ČÁST / STAVEBNÍ OBJEKT:					
SO 190.1 DOPRAVNÍ ZNAČENÍ D35					
PŘÍLOHA:					
SITUACE DOPRAVNÍHO ZNAČENÍ (KM 158,5 - KM158,6)					
ZHOTOVITEL RDS:		HLAVNÍ INŽENÝR PROJEKTU:		D. PAULUS, DIS.	PARE:
		ZODPOVĚDNÝ PROJEKTANT:		D. PAULUS, DIS.	
		VYPRACOVAL:		D. PAULUS, DIS.	
		KONTROLA:		Ing. VÁCLAV BRICHNÁČ	
		M - PROJEKCE s.r.o. Resalova 956/13 500 02 Hradec Králové			
MÉŘITKO:	Č. ZAKÁZKY:	STUPEŇ:	DATUM:	ČÁST:	PŘÍLOHA:
1:1000	24-035-01	RDS	05/2026	D.1.1	5


SITUACE DOPRAVNÍHO ZNAČENÍ (KM 158,4- KM 160,5)
M 1:1000

 

REVIZE:	PŘEDMET ZMĚNY:	VYPRACOVÁNÍ:	DATUM:
1			
2			
3			
NÁZEV STAVBY:		ČÍSLO OBJEKTU:	
D35 OSTROV - VYSOKÉ MÝTO		SO 04-19.01	
INVESTOR STAVBY:	REALIZÁTOR:		
 ŘEDITELSTVÍ SILNIC A DÁLNIC Na Parkovišti 540/56, 140 00 Praha 4	ŘEDITELSTVÍ SILNIC A DÁLNIC s. p. Na Parkovišti 540/56, 140 00 Praha 4		
KONTROLAVAL:		KONTROLAVAL:	
DATUM:		POPSIL:	
ZHOTOVITEL STAVBY:	KADITKO:		
Společnost D35 - Ostrov - Vysoké Mýto - M - SILNICE + EUROVA EUROVA CZ a.s., Jihlavě Opatov výhled Překážka 489, 502 42 Hradec Králové	EUROVA CZ a.s. U Měcholupské hory 196/2, Město: 140 00 Praha 4		
  M - SILNICE a.s. Husova 199/2, 540 02 Hradec Králové	M - SILNICE a.s. Husova 199/2, 540 02 Hradec Králové		
KONTROLAVAL:		KONTROLAVAL:	
DATUM:		POPSIL:	
HODNOCENATEL ROB:	KADITKO:		
 M - PROJEKCE s.r.o. Růžavská 559/13, 500 02 Hradec Králové	M - PROJEKCE s.r.o. Růžavská 559/13, 500 02 Hradec Králové		
KONTROLAVAL:		KONTROLAVAL:	
DATUM:		POPSIL:	
SOUHRADNÝ VÝSTUP SYSTÉMU VÝSTUP SYSTÉMU: Isp			
ČISTOPIS			
NÁZEV STAVBY:		D35 OSTROV - VYSOKÉ MÝTO	
ČASŤ / STAVEBNÍ OBJEKT:		SO 190.1 DOPRAVNÍ ZNAČENÍ D35	
PŘÍLOHA:		SITUACE DOPRAVNÍCH ZNAČENÍ (KM 158.4 - KM160.5)	
ZHOTOVITEL ROB:	HLAVNÍ INŽENÝR PROJEKTU:		IPARE:
 M - PROJEKCE s.r.o. Růžavská 559/13 500 02 Hradec Králové	D. PAULUS, DIS. ZODPOVĚDNÝ PROJEKTANT: D. PAULUS, DIS. VYPRACOVÁVAL: D. PAULUS, DIS. Ing. VACLAV BRICHNAČ		  
MĚŘITOKO:		MĚŘITOKO:	
1:1000	24-03-01	RDS	05/2026
D.1.1		06	

[illegible][illegible][illegible]

**SITUACE DOPRAVNÍHO ZNAČENÍ
ÚPRAVY V PROSTORU STAVBY 3505
(KM 165,5 - KM 166,9)
M 1:1000**

 [illegible]