



KUPAX01JWHQL

**Krajský úřad
Pardubického kraje
odbor dopravy a silničního hospodářství
oddělení silničního hospodářství**

Číslo jednací: KUPA-15790/2026-5
Spisová značka: KUPA-15790/2026 ODSH OSH
Vyřizuje: Bc. Martina Novotná
Telefon: 466026172
E-mail: martina.novotna@pardubickykraj.cz
Datum: 31.08.2026

**VEŘEJNÁ VYHLÁŠKA
opatření obecné povahy**

Krajský úřad Pardubického kraje, odbor dopravy a silničního hospodářství jako věcně a místně příslušný správní orgán (dále jen „krajský úřad“) ve věcech provozu na pozemních komunikacích dle ustanovení § 124 odst. 4 písm. b) zákona č. 361/2000 Sb., o provozu na pozemních komunikacích a o změnách některých zákonů (zákon o silničním provozu), ve znění pozdějších předpisů (dále jen „zákon o silničním provozu“), a na základě ustanovení § 77 odst. 1 písm. b) zákona o provozu na pozemních komunikacích, podle ustanovení § 171 a § 173 zákona č. 500/2004 Sb., správní řád, ve znění pozdějších předpisů (dále jen „správní řád“), na základě podnětu, který podala dne 20. 08. 2026 společnost **M-SILNICE a.s., IČO: 42196868**, se sídlem **Husova 1697, Bílé Předměstí, 530 03 Pardubice** (prostřednictvím oblastního závodu STŘED, Za Pivovarem 611, 537 01 Chrudim), kterou zastupuje na základě plné moci ze dne 31. 03. 2026 společnost **DoZBos s.r.o., IČO: 29372381**, se sídlem **Průmyslová 2641/12, 680 01 Boskovice** (dále jen „podatel“),

stanovuje

v souladu s § 77 odst. 5 zákona o silničním provozu, po projednání s Policií České republiky, Krajské ředitelství policie Pardubického kraje, Územní odbor Svitavy, Dopravní inspektorát, Purkyňova 1907/2, 568 14 Svitavy, která vydala stanovisko dne 19. 08. 2026 pod č.j. KRPE-77943-2/ČJ-2026-170906,

přechodnou úpravu provozu

na silnicích I/35, I/34 a I/43 v okrese Svitavy, a to umístěním přechodného dopravního značení dle situací dopravně-inženýrských opatření na akci nazvaná: „*I/35 Koclířov, směrová úprava OK ze systému LEGO*“, které jsou nedílnou součástí tohoto opatření.

Důvodem přechodné úpravy provozu je částečná a úplná uzavírka provozu silnic I/35 a I/34 v místě okružní křižovatky u obce Koclířov a vedení objízdné trasy v rámci směrové úpravy okružní křižovatky silnic I/35 x I/34 x III/36824. Realizace stavebních prací bude rozdělena do dvou etap.

Etapa 1:

V rámci etapy 1 dojde k realizaci severní větve (směr Litomyšl) a části západní větve (směr Svitavy) okružní křižovatky, včetně přilehlého středu. Práce budou probíhat za částečné uzavírky provozu silnice I/35 (směr Mor. Třebová), částečné uzavírky provozu silnice I/34 (směr Svitavy), úplné uzavírky provozu silnice III/36824 (směr Koclířov) a úplné uzavírky provozu silnice I/35 (směr Litomyšl). Provoz na silnicích I/35 a I/34 (Moravská Třebová – Svitavy) bude veden kyvadlově, řízen světelným signalizačním zařízením.

Etapa 2:

V rámci etapy 2 dojde k realizaci zbylé části západní větve (směr Svitavy) okružní křižovatky, včetně přilehlého středu. Práce budou probíhat za částečné uzavírky provozu silnice I/35 (směr Litomyšl), částečné uzavírky provozu silnice I/35 (směr Mor. Třebová), úplné uzavírky provozu silnice III/36824 (směr Koclířov) a úplné uzavírky provozu silnice I/34

(směr Svitavy). Provoz na silnici I/35 (Litomyšl – Moravská Třebová) bude veden kyvadlově, řízen světelným signalizačním zařízením.

Termín přechodné úpravy provozu:	od 08. 09. 2026 do 09. 09. 2026 – Etapa 1, od 10. 09. 2026 do 11. 09. 2026 – Etapa 2.
Dopravní značení provedte jako:	přenosné svislé dopravní značení a zařízení.
Velikost dopravního značení:	základní rozměrová řada.
Provedení dopravního značení:	retroreflexní.
Odpovědná právnická osoba:	M-SILNICE a.s., IČO: 42196868, se sídlem Husova 1697, Bílé Předměstí, 530 03 Pardubice.
Kontaktní osoba:	Mgr. Jiří Pokorný (oblastní závod STŘED, Za Pivovarem 611, 537 01 Chrudim), tel. č.: 606 680 697.
Dodavatel dočasného dopravního značení:	DoZBos s.r.o., IČO: 29372381, se sídlem Průmyslová 2641/12, 680 01 Boskovice.
Kontaktní osoba:	Bc. Michaela Grycová, tel. č.: 730 514 719.

Další podmínky přechodné úpravy provozu:

- 1. Přechodné dopravní značení musí být zkoordinováno s případnými probíhajícími akcemi, aby nedocházelo k nadbytečnému umísťování přenosných dopravních značek a nebylo značení zmatečné pro projíždějící řidiče.**
- Dopravní značení bude provedeno dle situací dopravně-inženýrských opatření, které jsou nedílnou součástí tohoto stanovení.
- Přenosné dopravní značení a dopravní zařízení bude umístěno odbornou firmou.
- 4. Ze strany zhotovitele během provádění prací nesmí dojít k ohrožení bezpečnosti silničního provozu a bude dbáno o neporušenost, úplnost a čistotu dopravního značení. Přenosná značení musí být zajištěna tak, aby vlivem povětrnostních podmínek nedošlo ke změně jejich polohy.**
- 5. Dopravní značení je nutno denně kontrolovat a zjištěné závady neprodleně odstraňovat.**
- Po dokončení prací bude dopravní značení neprodleně odstraněno.
- Dopravní značení a dopravní zařízení bude v souladu s ustanovením § 78 zákona o silničním provozu umístěno pouze po dobu trvání důvodu, a to na dobu nezbytně nutnou.
- Pro umístění přenosného DZ nesmí být využívány sloupky stávajícího svislého dopravního značení.
- Vnitřní okraj značky bude 0,5 m až 2 m od okraje vozovky nebo chodníku (u vozovek se zpevněnou krajnicí od vnějšího okraje zpevněné krajnice).
- Pokud není stanoveno jinak, umístění přenosných dopravních značek musí splňovat podmínky stanovené v Příručce pro označování pracovních míst na dálnicích a silnicích, vydání 11/2023.
- Budou dodrženy podmínky stanoviska Policie České republiky, Krajské ředitelství Pardubického kraje, Územní odbor Svitavy, Dopravní inspektorát ze dne 19. 08. 2026, č.j. KRPE-77943-2/ČJ-2026-170906:
 - Přenosné dopravní značení bude umístěno odbornou firmou dle přiložených a odsouhlasených návrhů: "Situace DIO I-35 Koclířov Etapa 1 Detail", "Situace DIO I-35 Koclířov Etapa 1 OT", "Situace DIO I-35 Koclířov Etapa 2 Detail", "Situace DIO I-35 Koclířov Etapa 2 OT".
 - V místech, kde dojde k nesouladu přenosného DZ se svislým trvalým DZ, bude svislé zakryto nebo přeškrtnuto.
 - Ze strany zhotovitele během provádění prací nesmí dojít k ohrožení BESIP a bude dbáno o neporušenost a úplnost dopravního značení.
 - Dopravní značky a zařízení musí být pro účastníky provozu viditelné z dostatečné vzdálenosti, v obci nejméně 50 m, mimo obec 100 m a pokud to není nezbytně nutné nesmí zasahovat do průjezdního profilu komunikace a nesmí být umísťovány v rozhledových polích křižovatek, přechodů pro chodce apod.
 - Přenosné dopravní značky musí být vždy v reflexním provedení. Dopravní značení musí být provedeno v souladu s vyhláškou MDS č. 294/2015 Sb., kterou se provádějí pravidla silničního provozu na pozemních komunikacích, úprava a řízení provozu na pozemních komunikacích. Budou dodrženy rozměry a provedení dle ČSN EN 12899-1 stálé svislé dopravní značení. Spodní okraj přenosné dopravní značky bude min. 0,6 m nad silnicí.
 - Svislé přenosné dopravní značky musí být upevněny na kovových červenobíle pruhovaných sloupcích. Červené a bílé pruhy mají šířku 100–200 mm a musí být osazeny s dostatečnou stabilitou proti povětrnostním podmínkám. Dopravní značky IS11b, IS11c a IS11d (vyznačení objížděné trasy) mohou být umístěny na sloupcích stávajícího svislého dopravního značení.
 - Po dokončení prací bude dopravní značení neprodleně odstraněno a provoz plně obnoven.
- 12. Toto stanovení přechodné úpravy silničního provozu musí být na místě předloženo kontrolním orgánům.**

13. Krajský úřad Pardubického kraje, odbor dopravy a silničního hospodářství, si vyhrazuje právo toto stanovení změnit, nebo doplnit, pokud si to bude vyžadovat veřejný zájem.

Odůvodnění:

Dne 20. 08. 2026 podala společnost M-SILNICE a.s., IČO: 42196868, se sídlem Husova 1697, Bílé Předměstí, 530 03 Pardubice (prostřednictvím oblastního závodu STŘED, Za Pivovarem 611, 537 01 Chrudim), kterou zastupuje na základě plné moci ze dne 31. 03. 2026 společnost DoZBos s.r.o., IČO: 29372381, se sídlem Průmyslová 2641/12, 680 01 Boskovice, na krajský úřad podnět ke stanovení přechodné úpravy provozu na silnicích I/35, I/34 a I/43 v okrese Svitavy, a to umístěním přechodného dopravního značení dle situace dopravně-inženýrských opatření. Důvodem přechodné úpravy provozu je částečná a úplná uzavírka provozu silnic I/35 a I/34 v místě okružní křižovatky u obce Koclířov a vedení objízdné trasy v rámci směrové úpravy okružní křižovatky silnic I/35 x I/34 x III/36824, v termínu od 08. 09. 2026 do 11. 09. 2026. Realizace stavebních prací bude rozdělena do dvou etap.

K podnětu bylo doloženo stanovisko ze dne 19. 08. 2026, č.j. KRPE-77943-2/ČJ-2026-170906, příslušného orgánu Policie České republiky, Krajské ředitelství policie Pardubického kraje, Územní odbor Svitavy, Dopravní inspektorát, Purkyňova 1907/2, 568 14 Svitavy. Podmínky stanoviska Policie České republiky k přechodné úpravě provozu byly převzaty do podmínek tohoto opatření obecné povahy.

Krajský úřad podnět posoudil dle platné právní úpravy, dle zákona o silničním provozu, dle vyhlášky č. 294/2015 Sb., kterou se provádějí pravidla provozu na pozemních komunikacích, ve znění pozdějších předpisů a v souladu s § 77 odst. 5 zákona o silničním provozu stanovil přechodnou úpravu provozu formou opatření obecné povahy veřejnou vyhláškou.

V souladu s ustanovením § 77 odst. 5 zákona o silničním provozu, nedoručoval zdejší úřad návrh opatření obecné povahy a nevyzýval dotčené osoby k podávání připomínek nebo námitek.

Poučení:

Proti opatření obecné povahy v souladu s ustanovením § 173 odst. 2 správního řádu, nelze podat opravný prostředek.

„otisk úředního razítka“

Mgr. Zdeněk Semorád
vedoucí odboru dopravy
a silničního hospodářství
v zastoupení Ing. Roman Kyncl
vedoucí oddělení silničního hospodářství

Toto opatření obecné povahy musí být vyvěšeno po dobu 15 dnů na níže uvedených úředních deskách a zveřejněno způsobem umožňujícím dálkový přístup. Vývěsní lhůta začíná den následující po dni vyvěšení, sejmutí vyhlášky je možné následující pracovní den po posledním dni vývěsní lhůty. Dnem vyvěšení je den vyvěšení na úřední desce správního úřadu, který písemnost doručuje. Po uplynutí lhůty jej potvrzené vraťte zpět Krajskému úřadu Pardubického kraje, odboru dopravy a silničního hospodářství.

Opatření obecné povahy nabývá účinnosti pátým dnem po vyvěšení.

Vyvěšení na úředních deskách, obdrží následující úřady:

Krajský úřad Pardubického kraje, Komenského náměstí 125, 532 11 Pardubice,
Obecní úřad Koclířov, Koclířov 123, 569 11 Koclířov,
Městský úřad Svitavy, T. G. Masaryka 5/35, 568 02 Svitavy.

Vyvěšeno dne:

Sejmuto dne:

.....
Razítko, podpis oprávněné osoby potvrzující vyvěšení a sejmutí na úřední desce.

Právní účinky doručení má výhradně doručení veřejnou vyhláškou prostřednictvím úřední desky Krajského úřadu Pardubického kraje.

Příloha: 4x situace dopravního značení a objízdných tras.

Obdrží:


DoZBos s.r.o., Průmyslová 2641/12, 680 01 Boskovice.

Dotčené orgány a instituce:

Policie České republiky, Krajské ředitelství policie Pardubického kraje, Územní odbor Svitavy, Dopravní inspektorát, Purkyňova 1907/2, 568 14 Svitavy.

Na vědomí:

Ředitelství silnic a dálnic s.p., Správa Pardubice, Hlaváčova 902, 530 02 Pardubice,
Městský úřad Svitavy, Odbor dopravy, Úsek silničního hospodářství, T. G. Masaryka 5/35, 568 02 Svitavy.

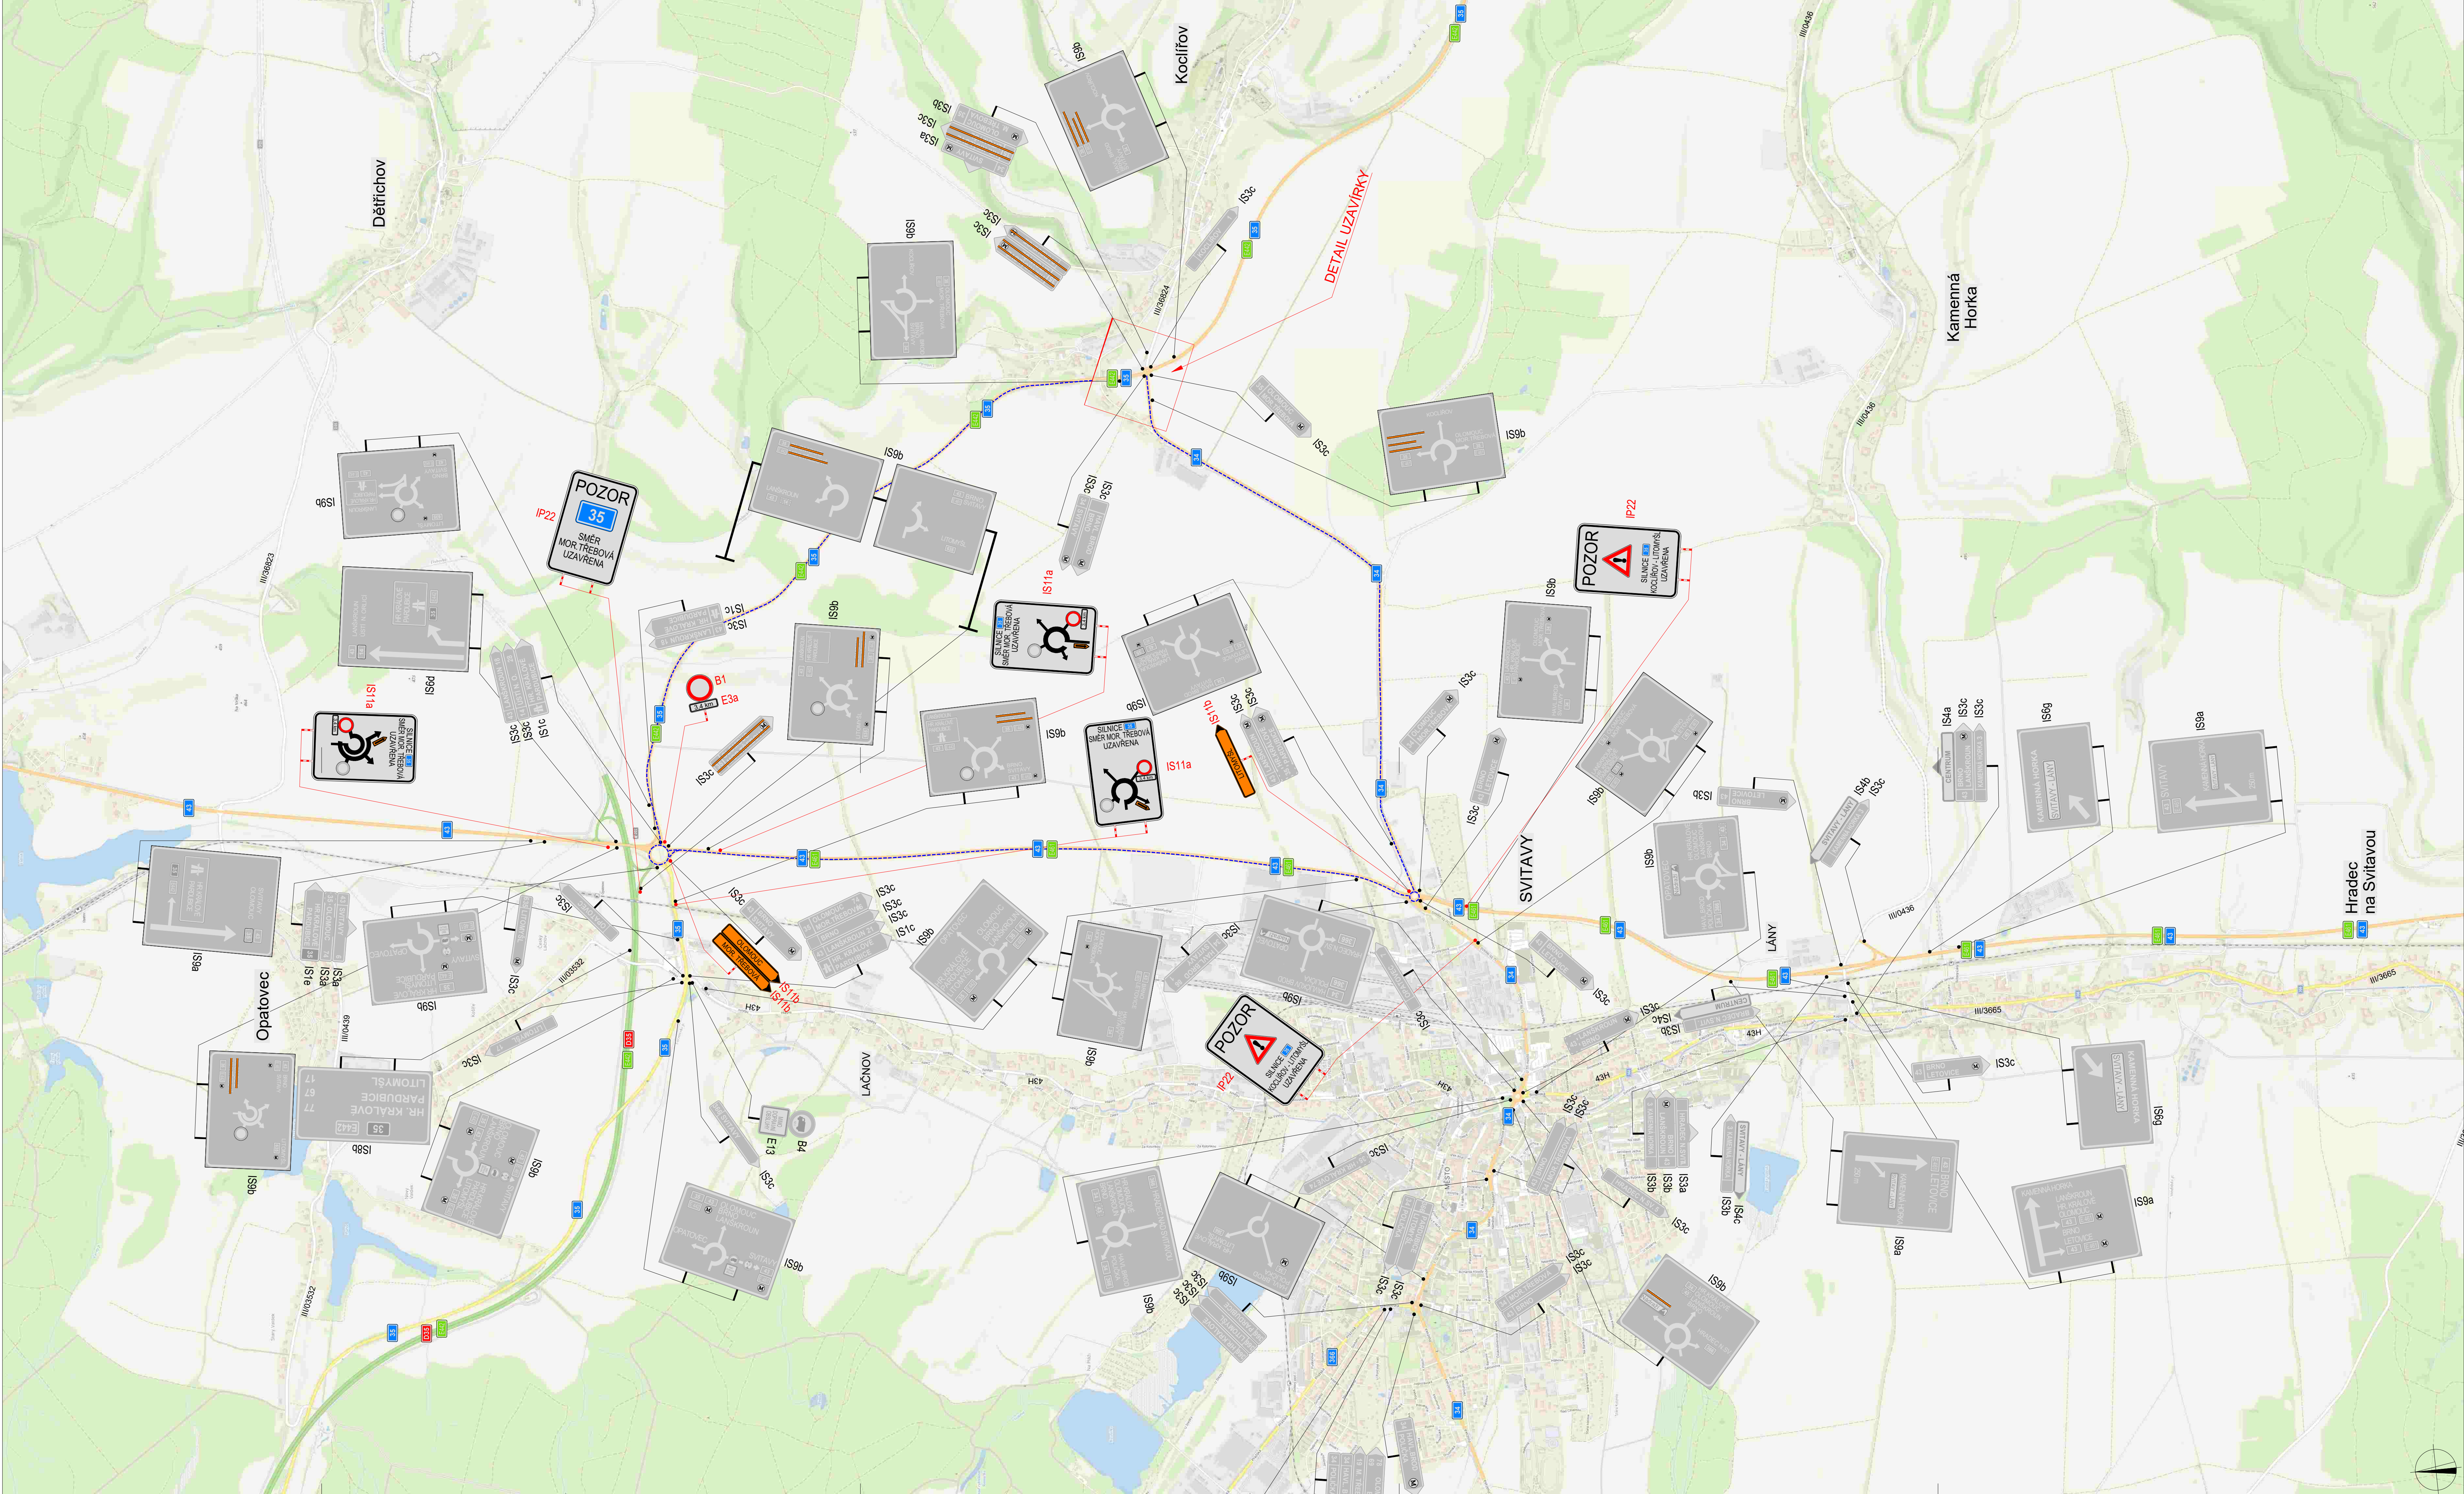

POLICE ČESKÉ REPUBLIKY - KRP

PLATNOST TOHOTO VYJÁDRĚNÍ JE 1 ROK.
V dne

SOUHLASÍME S PDZ, ZUK, UZAVÍRKOU
A OBJÍZDNOU TRASOU.
V dne

SOUHLASÍME S PDZ, ZUK, UZAVÍRKOU
A OBJÍZDNOU TRASOU.
V dne

SITUACE ŠIRŠÍCH VZTAHŮ

LEGENDA

TRVALÉ SVISLÉ
DOPRAVNÍ ZNAČENÍ

DOČASNÉ ZNEPLATNĚNÉ
TRVALÉ SVISLÉ DOPRAVNÍ ZNAČENÍ

NAVŘEZENÉ PŘECHODNÉ SVISLÉ
DOPRAVNÍ ZNAČENÍ

OBJÍZDNÁ TRASA

VYPRACOVAL:
Bc. Michaela Grycová

KONTROLOVAL:
Ing. Mgr. Josef Janík

DoZBos s.r.o.
Průmyslová 2641/12
680 01 Boskovice
Tel.: 730 514 719
E-mail: grycova@dozbos.cz
www.dozbos.cz

NÁZEV AKCE:
1/35 Koclířov, směrová úprava OK ze systému LEGO

NÁZEV PŘÍLOHY:
SITUACE DOPRAVNĚ-INŽENÝRSKÝCH OPATŘENÍ



OBŠAH:
ETAPA 1 - OBJÍZDNÁ TRASA

DATUM:
08/2026

FORMAT:
1180x594

ČÍSLO ZÁKAZY:
.....

ČÍSLO PŘÍLOHY:
2

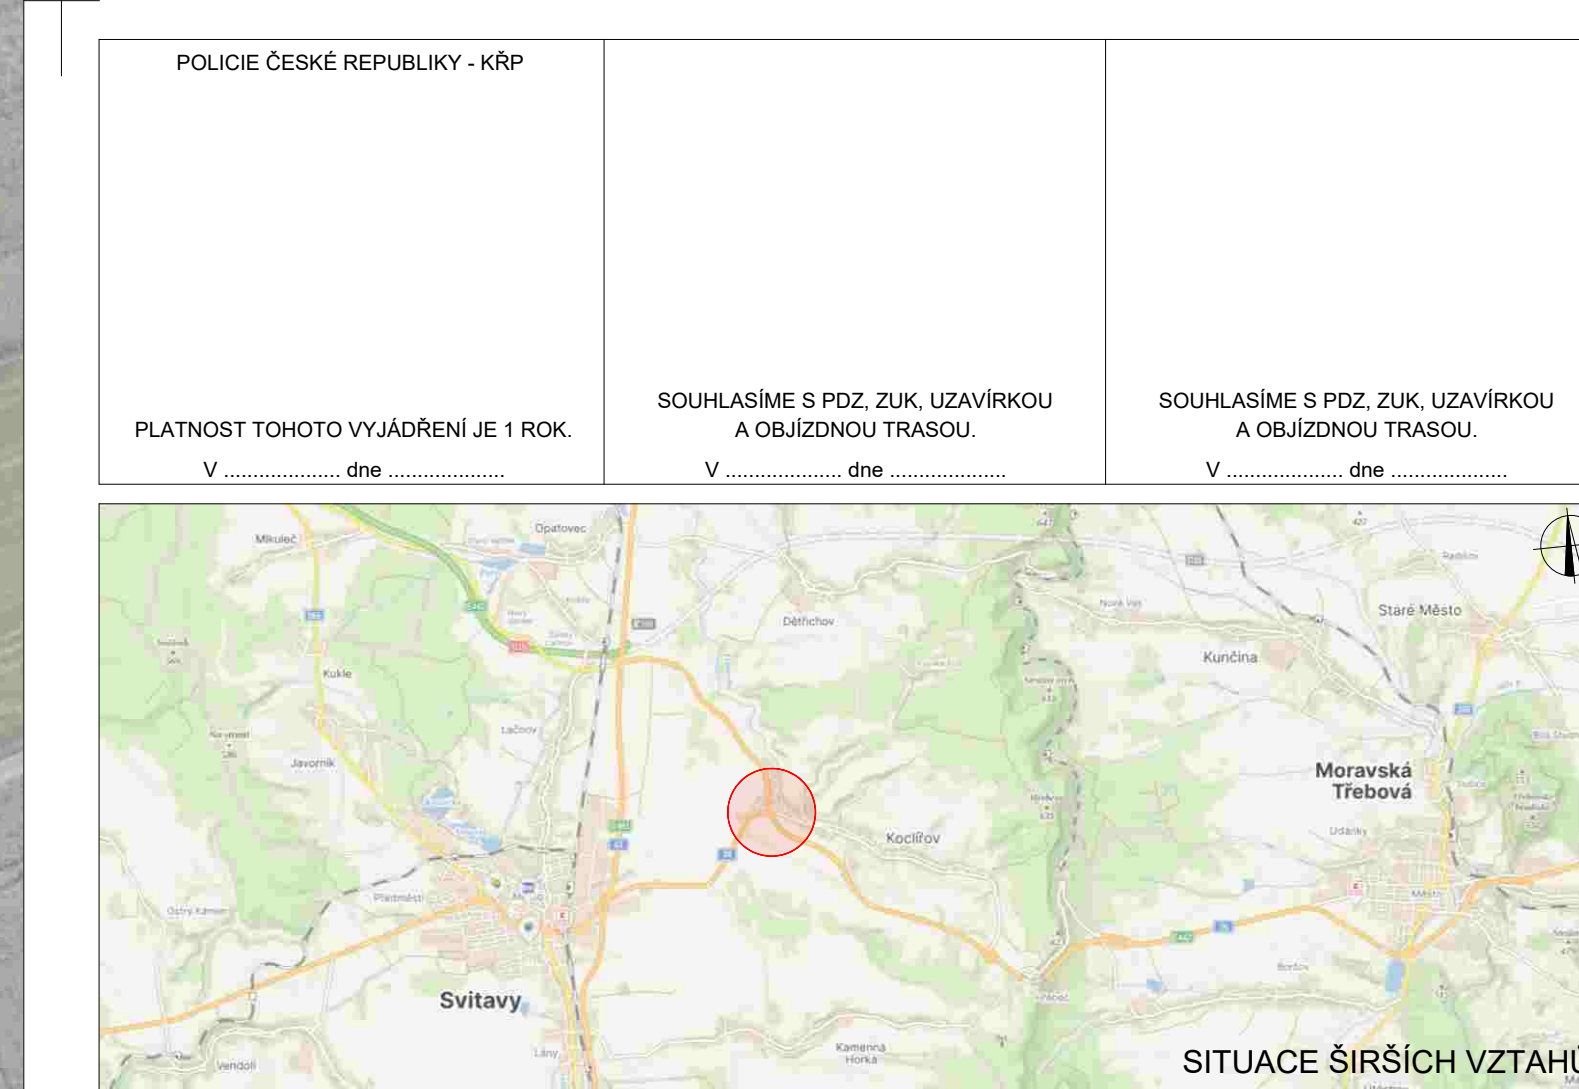 

- LEGENDA
- TRVALÉ SVISLÉ DOPRAVNÍ ZNAČENÍ
 - DOČASNÉ ZNEPLATNĚNÉ TRVALÉ SVISLÉ DOPRAVNÍ ZNAČENÍ
 - NAVRŽENÉ PŘECHODNÉ SVISLÉ DOPRAVNÍ ZNAČENÍ
 - ZABOR V KOMUNIKACI

Pro účely správy a údržby této dokumentace a vzhledem k tomu, že tento dokument je určen k použití v praxi, je třeba, aby byl schválen a podepsán příslušným orgánem.

VYPRACOVAN: Bc. Michaela Grycová

PROJEKTOVATEL: Ing. Mgr. Josef Janík

NÁZEV PRŮJEKTU: I/35 Kocliřov, směrová úprava OK ze systému LEGO

NÁZEV VÝKRESU: SITUACE DOPRAVNĚ-INŽENÝRSKÝCH OPATŘENÍ

ETAPA 2 - DETAIL UZAVÍRKY


DATA: 08/2026

FORMÁT: 1900x594


ČÍSLO ZÁKAZNÍK:

ČÍSLO PRŮJEKTU:

DoZBos s.r.o.
Průmyslová 2411/12
680 01 Boskovice
Tel: 730 214 776
E-mail: grynova@dozbos.cz
www.dozbos.cz

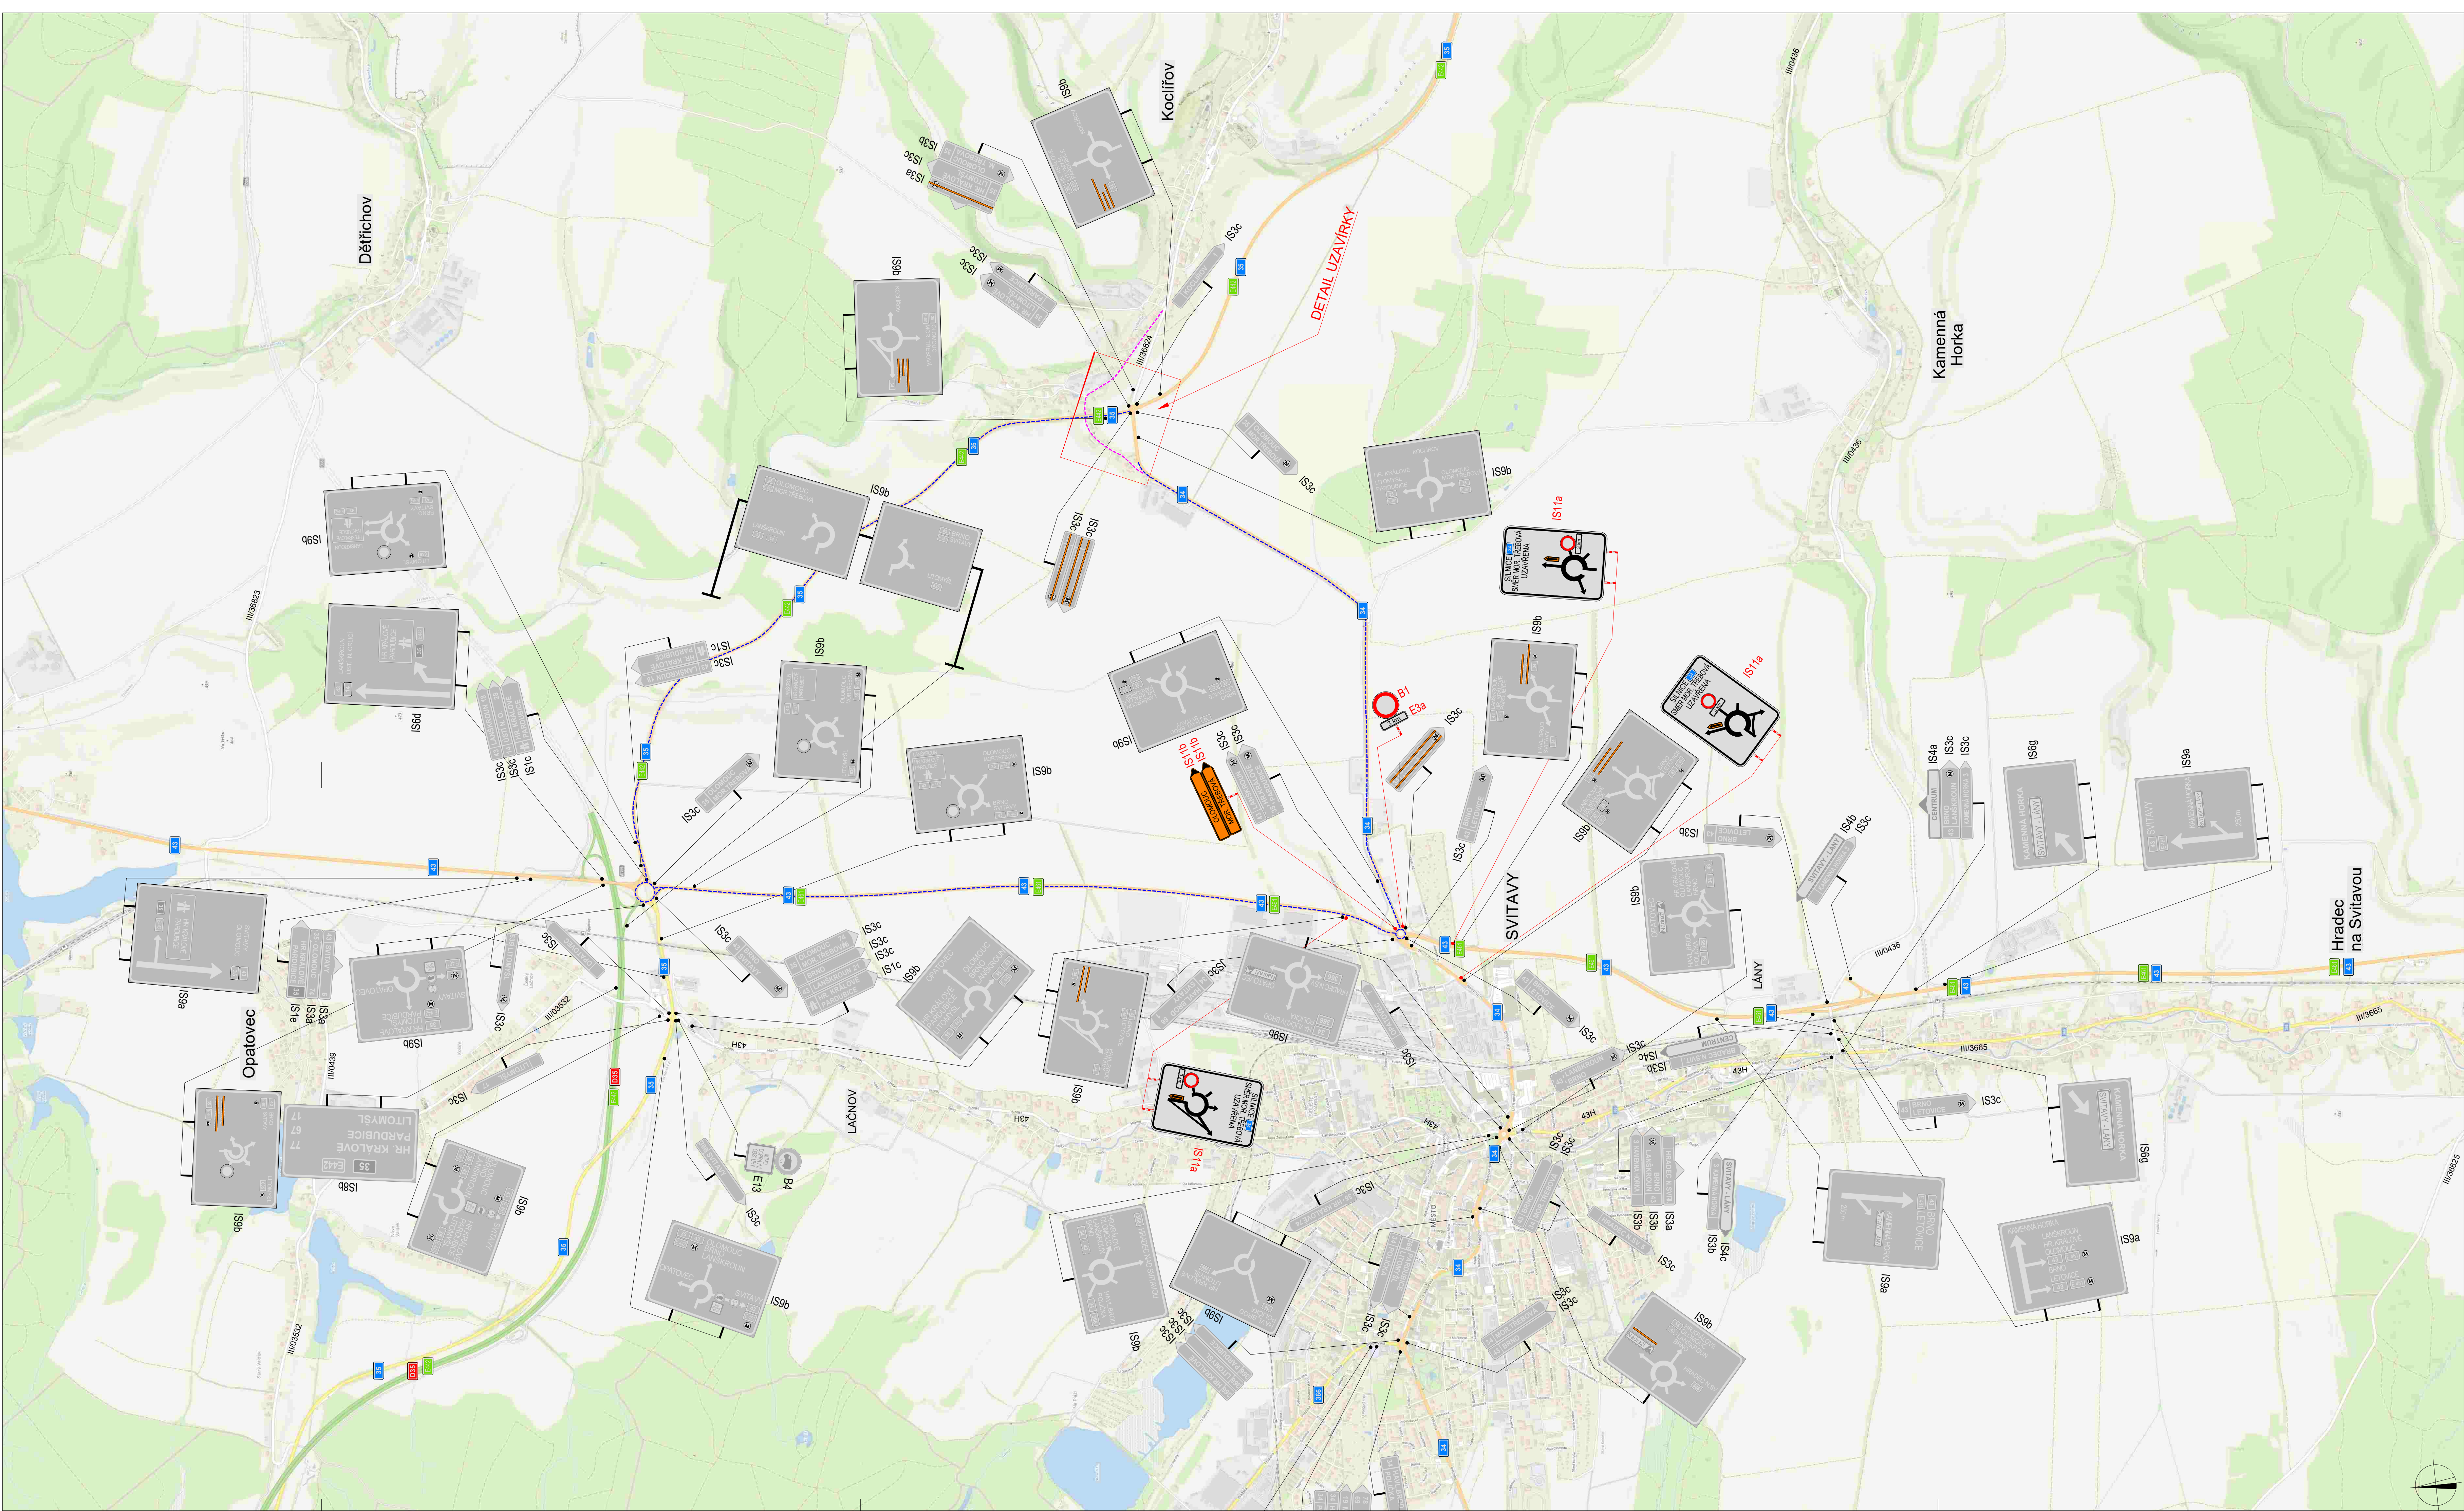

POLICE ČESKÉ REPUBLIKY - KRP		
PLATNOST TOHOTO VYJÁDRĚNÍ JE 1 ROK V dne	SOUHLASÍME S PDZ, ZUK, UZÁVÍRKOU A OBJÍZDNOU TRASOU. V dne	SOUHLASÍME S PDZ, ZUK, UZÁVÍRKOU A OBJÍZDNOU TRASOU. V dne

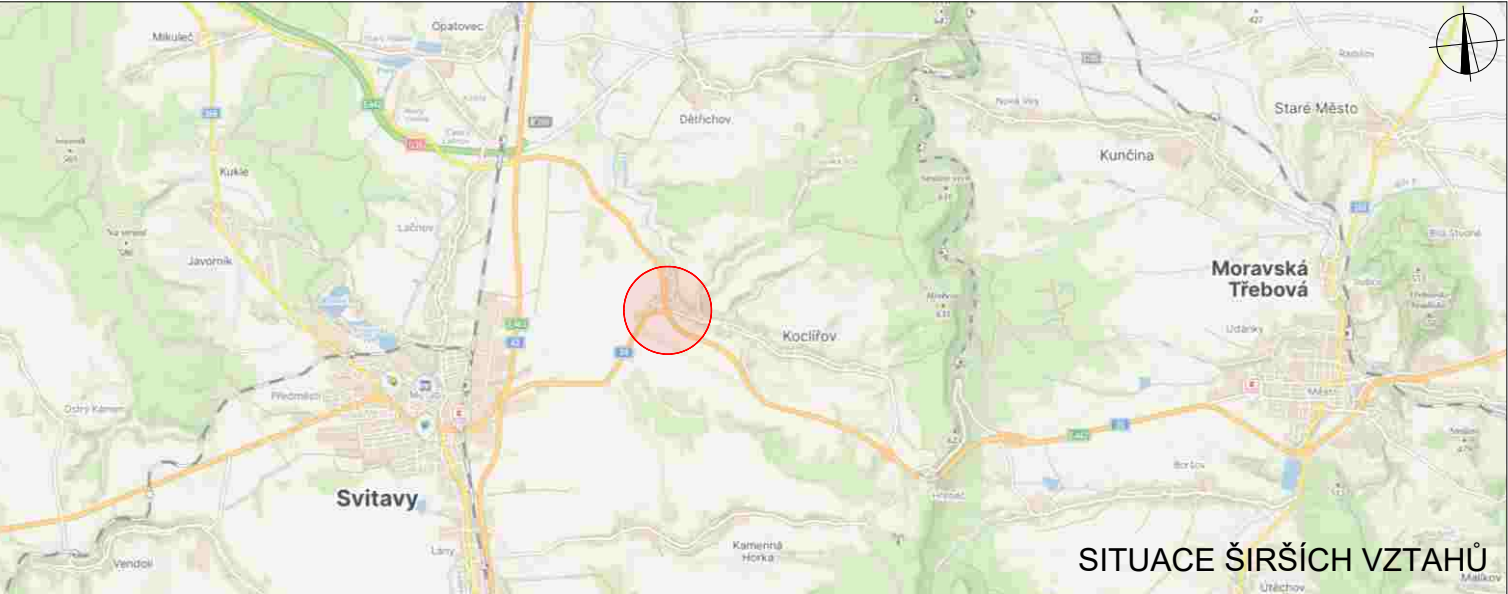

LEGENDA

- P6 TRVÁLE SVISLÉ DOPRAVNÍ ZNAČENÍ
- P6 DOČASNĚ ZNEPLATNĚNÉ TRVÁLE SVISLÉ DOPRAVNÍ ZNAČENÍ
- P6 NAVRŽENÉ PŘECHODNÉ SVISLÉ DOPRAVNÍ ZNAČENÍ
- OBJÍZDNÁ TRASA
- OBJÍZDNÁ TRASA AUTOBUS

VYPRACOVAL: Bc. Michaela Grycová			DoZBos s.r.o. Průmyslová 2641/12 680 01 Boskovice Tel.: 730 514 719 E-mail: grycov@dozbos.cz www.dozbos.cz
KONTROLOVAL: Ing. Mgr. Josef Janík			
NÁZEV AKCE: I/35 Koclířov, směrová úprava OK ze systému LEGO	DATUM: 08/2026	FORMAT: 1180x594	
NÁZEV PŘÍLOHY: SITUACE DOPRAVNĚ-INŽENÝRSKÝCH OPATŘENÍ	ČÍSLO ZAKÁZKY:	ČÍSLO PŘÍLOHY: 4	
OBŠAH: ETAPA 2 - OBJÍZDNÁ TRASA			